Ing. Jiří SUKUP
Vodohospodářský inženýring

IČ: 012 56 106
tel.: +420 737 440 061
jiri.sukup@vh-ing.cz
www.vh-ing.cz

KANALIZAČNÍ ŘÁD
Obce Nezdice

ve vlastnictví

Obce Nezdice

Nezdice 46, 33401 Přeštice

provozovatel

Obec Nezdice

Nezdice 46, 33401 Přeštice

Výtisk č.: 2

2/2025

Obsah

1. SCHVÁLENÍ KANALIZAČNÍHO ŘÁDU 3
2. IDENTIFIKAČNÍ ÚDAJE 4
3. ÚVODNÍ USTANOVENÍ KANALIZAČNÍHO ŘÁDU 5
3.1. Předmět kanalizačního řádu 5
3.2. Cíle kanalizačního řádu 5
3.3. Legislativní rámec 5
3.4. Vybrané povinnosti pro dodržování kanalizačního řádu 5
3.5. Definice pojmů 6
4. TECHNICKÝ POPIS KANALIZAČNÍ SÍTĚ 8
4.1. Charakteristiky lokality 8
4.2. Charakter odpadních vod dle specifických producentů 8
4.3. Technické údaje o kanalizačních řadech 9
4.3.1. Kanalizační stoka „VKV 1“ 9
4.3.2. Kanalizační stoka „VKV 2“ 9
4.3.3. Kanalizační stoka „VKV 3“ 9
4.3.4. Kanalizační stoka „VKV 4“ 10
4.3.5. Kanalizační stoka „VKV 5“ 10
4.3.6. Seznam kanalizačních stok 10
4.4. Údaje o počtu obyvatel a o počtu obyvatel připojených na kanalizaci 11
4.5. Údaje o kanalizačních přípojkách 11
4.6. Údaje o odlehčovacích komorách 11
4.7. Ostatní objekty na kanalizační síti 11
4.8. Zakončení kanalizační sítě 11
4.9. Údaje o odběru vody na osobu a den 11
4.10. Údaje o průměrném denním průtoku splaškových odpadních vod ze všech VKV 11
4.11. Základní hydrologické údaje 11
4.12. Údaje o povoleném množství a jakosti vypouštěných odpadních vod z volných kanalizačních výustí 12
5. STANOVENÍ NEJVYŠŠÍ PŘÍPUSTNÉ MÍRY ZNEČIŠTĚNÍ ODPADNÍCH VOD VYPOUŠTĚNÝCH DO KANALIZACE 15
6. SEZNAM LÁTEK, KTERÉ NEJSOU ODPADNÍMI VODAMI 15
6.1. Zvlášť nebezpečné závadné látky 15
6.2. Nebezpečné závadné látky 16
6.3. Další látky, které je zakázáno vypouštět do kanalizace 16
7. ZPŮSOB A ČETNOST MĚŘENÍ VYPOUŠTĚNÝCH ODPADNÍCH VOD 17

8. OPATŘENÍ PŘI PORUCHÁCH A HAVÁRIÍCH KANALIZACE V PŘÍPADECH ŽIVELNÝCH POHROM A JINÝCH MIMOŘÁDNÝCH SITUACÍCH 18
9. DALŠÍ PODMÍNKY PRO VYPOUŠTĚNÍ ODPADNÍCH VOD DO KANALIAZCE 19
9.1. Předčisticí zařízení 19
9.2. Provozy a objekty s produkcí odpadních vod obsahujících oleje a tuky 20
9.3. Provozy a objekty s produkcí odpadních vod obsahujících ropné látky 21
9.4. Odpadní vody z infekčních provozů (zdravotnické zařízení I. kategorie) 21
9.5. Odpadní vody ze stomatologických zařízení 21
10. KONTROLA MÍRY ZNEČIŠTĚNÍ ODPADNÍCH VOD 22
10.1. Rozsah a způsob kontroly 22
10.1.1. Kontrola prováděná obyvatelstvem, tj. producenty 22
10.1.2. Kontrola prováděná sledovanými producenty 22
10.1.3. Kontrola prováděná provozovatelem kanalizace 22
10.1.4. Podmínky provádění odběrů a rozborů vzorků odpadních 23
10.2. Postup provádění kontrol producentů správcem kanalizace 24
11. SEZNAM DŮLEŽITÝCH ADRES A TELEFONNÍCH ČÍSEL 25
12. KONTROLA DODRŽOVÁNÍ PODMÍNEK STANOVENÝCH KANALIZAČNÍM ŘÁDEM 26
13. AKTUALIZACE A REVIZE KANALIZAČNÍHO ŘÁDU 26
14. PLATNOST KANALIZAČNÍHO ŘÁDU 26
15. SEZNAM PŘÍLOH 27

1. SCHVÁLENÍ KANALIZAČNÍHO ŘÁDU

Kanalizační řád byl schválen podle § 14 zákona č. 274/2001 Sb., o vodovodech a kanalizacích ve znění pozdějších předpisů, rozhodnutím místně příslušného vodoprávního úřadu **Městský úřad Přeštice**, odbor životního prostředí jako příslušným vodoprávním úřadem.

Datum: 7. 5. 2025

Číslo jednací: PŘ-OŽP-MAK/93285/2025

Platnost do: .....

Městský úřad
PŘEŠTICE
odbor životního prostředí
334 11

2. IDENTIFIKAČNÍ ÚDAJE

Identifikační číslo majetkové evidence (IČME) stokové sítě, na kterou se předmětný Kanalizační řád vztahuje:

Kanalizace pro veřejnou potřebu v majetku vlastníka je evidována podle § 5 zákona pod identifikačním číslem majetkové evidence (IČME) takto:

3210-607959-00573370-3/1 Obec Nezdice VKV

Vlastník:

Subjekt:	**Obec Nezdice**
Sídlo:	Nezdice 46, 33401 Přeštice
IČ:	00573370
DS:	h5bbz9j
Telefon:	728 168 248
E-mail:	obec@obec-nezdice.cz
Web:	www.obec-nezdice.cz
Zastoupena:	Ing. Hana Bouchnerová, starostka

Provozovatel:

Subjekt:	**Obec Nezdice**
Sídlo:	Nezdice 46, 33401 Přeštice
IČ:	00573370
DS:	h5bbz9j
Telefon:	728 168 248
E-mail:	obec@obec-nezdice.cz
Web:	www.obec-nezdice.cz
Zastoupena:	Ing. Hana Bouchnerová, starostka

Zpracovatel:

Subjekt:	**Ing. Jiří Sukup**
Sídlo:	Kyšice č. ev. 47, 330 01 Kyšice
IČ:	012 56 106
Tel.:	+420 737 440 061
Email:	jiri.sukup@vh-ing.cz
Web:	www.vh-ing.cz

3. ÚVODNÍ USTANOVENÍ KANALIZAČNÍHO ŘÁDU

3.1. Předmět kanalizačního řádu

Předmětem tohoto kanalizačního řádu je jednotná kanalizační síť obce Nezdice, která je zakončena 5ti volnými kanalizačními výustěmi.

3.2. Cíle kanalizačního řádu

Cílem kanalizačního řádu je stanovení podmínek, podle kterých se producentům odpadních vod povoluje vypouštět do jednotné kanalizace odpadní vody z určeného místa v určitém množství a v určité koncentraci znečišťujících látek v souladu s platnými zákony a další podmínky provozu kanalizačního systému.

3.3. Legislativní rámec

Tento kanalizační řád byl vypracován v souladu s platnou legislativou:

- Zákon č. 254/2001, Sb. o vodách (vodní zákon) ve znění pozdějších předpisů.
- Zákon č. 274/2001, Sb. o vodovodech a kanalizacích pro veřejnou potřebu ve znění pozdějších předpisů.
- Vyhláška MZe č. 428/2001, Sb., kterou se provádí zákon o vodovodech a kanalizacích pro veřejnou potřebu ve znění pozdějších předpisů.
- Nařízení vlády č. 401/2015, Sb. o ukazatelích a hodnotách přípustného znečištění povrchových vod a odpadních vod, náležitostech povolení k vypouštění odpadních vod do vod povrchových a do kanalizací a o citlivých oblastech ve znění pozdějších předpisů.
- Zákon č. 185/2001 Sb., o odpadech ve znění pozdějších předpisů.
- Zákon č. 89/2012 Sb., občanský zákoník, ve znění pozdějších předpisů.
- Vyhláška č. 216/2011 Sb. o náležitostech manipulačních řádů a provozních řádů vodních děl ve znění pozdějších předpisů.
- TNV 75 6911 – provozní řád kanalizace

3.4. Vybrané povinnosti pro dodržování kanalizačního řádu

a) Vypouštění odpadních vod do kanalizace vlastníky pozemku nebo stavby připojenými na kanalizaci a produkujícími odpadní vody (tj. odběratel) v rozporu s kanalizačním řádem je zakázáno (§ 10 zákona č. 274/2001 Sb.) podléhá sankcím podle § 33, § 34, § 35 zákona č.274/2001 Sb.

b) Vlastník pozemku nebo stavby připojený na kanalizaci nesmí z těchto objektů vypouštět do kanalizace odpadní vody do nich dopravené z jiných nemovitostí, pozemků, staveb nebo zařízení bez souhlasu provozovatele kanalizace.

c) Vlastník nebo provozovatel kanalizace smí připojit na tuto kanalizaci pouze stavby a zařízení, u nichž vznikající odpadní nebo jiné vody, nepřesahují před vstupem do veřejné kanalizace míru znečištění přípustnou kanalizačním řádem. V případě přesahující určené míry znečištění je odběratel povinen odpadní vody před vstupem do kanalizace předčišťovat.

d) **Všechny nemovitosti napojené na jednotnou kanalizaci pro veřejnou potřebu mají za povinnost vypouštět do kanalizace pouze předčištěné odpadní vody, a to přes předčisticí zařízení schválené provozovatelem.**
e) **Vypouštění dešťových vod je povoleno.**
f) Vlastník kanalizace je povinen podle vyhlášky č. 428/2001 Sb. ve znění pozdějších předpisů změnit nebo doplnit kanalizační řád, změní-li se podmínky, za kterých byl schválen.
g) Kanalizační řád je výchozím podkladem pro uzavírání smluv na odvádění odpadních vod kanalizací mezi vlastníkem potažmo provozovatelem kanalizace a odběratelem.
h) Provozovatel kanalizace shromažďuje podklady pro revize kanalizačního řádu tak, aby tento dokument vyjadřoval aktuální provozní, technickou a právní situaci.
i) Další povinnosti vyplývající z textu kanalizačního řádu jsou uvedeny v následujících kapitolách.

3.5. Definice pojmů

Kanalizace je provozně samostatný soubor staveb a zařízení zahrnující kanalizační stoky k odvádění odpadních vod a srážkových vod společně nebo odpadních vod samostatně a srážkových vod samostatně, kanalizační objekty, čistírny odpadních vod, jakož i stavby k čištění odpadních vod před jejich vypouštěním do kanalizace. Odvádí-li se odpadní voda a srážková voda společně, jedná se o jednotnou kanalizaci a srážkové vody se vtokem do této kanalizace přímo, nebo přípojkou stávají odpadními vodami. Odvádí-li se odpadní voda samostatně a srážková voda také samostatně, jedná se o oddílnou kanalizaci. Kanalizace je vodním dílem.

Provozovatel kanalizace (dále jen "provozovatel") je osoba, která provozuje kanalizaci a je držitelem povolení k provozování kanalizace vydaného krajským úřadem podle § 6 zákon č. 274/2001, Sb. o vodovodech a kanalizacích pro veřejnou potřebu ve znění pozdějších předpisů.

Provozování kanalizací je souhrn činností, kterými se zajišťuje odvádění a čištění odpadních vod. Rozumí se jím zejména dodržování technologických postupů při odvádění, čištění a vypouštění odpadních vod, dodržování provozních nebo manipulačních řádů, kanalizačního řádu, vedení provozní dokumentace, provozní a fakturační měření, dohled nad kanalizací, příprava podkladů pro výpočet ceny pro stočné a další související činnosti; není jím správa vodovodů a kanalizací ani jejich rozvoj.

Odběratelem (dále také „Producentem“) je vlastník pozemku nebo stavby připojené na kanalizaci, není-li stanoveno jinak; u budov v majetku České republiky je odběratelem organizační složka státu, které přísluší hospodaření s touto budovou podle zvláštního zákona; u budov, u nichž spoluvlastník budovy je vlastníkem bytu nebo nebytového prostoru jako prostorově vymezené části budovy a zároveň podílovým spoluvlastníkem společných částí budovy, je odběratelem společenství vlastníků. U pozemků nebo budov předaných pro hospodaření příspěvkových organizací zřízených územními samosprávnými celky jsou odběratelem tyto osoby. Odběratel je povinen v místě a rozsahu stanoveném kanalizačním řádem kontrolovat míru znečištění vypouštěných odpadních vod do kanalizace. V případě, že je kanalizace ukončena čistírnou odpadních vod, není dovoleno vypouštět do této kanalizace odpadní vody přes septiky a čistírny odpadních vod, pokud se nejedná o čistírny odpadních vod k odstranění znečištění, které převyšuje limity znečištění uvedené kanalizačním řádem.

Kanalizační přípojka je samostatnou stavbou tvořenou úsekem potrubí od vyústění vnitřní kanalizace stavby nebo odvodnění pozemku k zaústění do stokové sítě. Kanalizační přípojka není vodním dílem. Vlastníkem kanalizační přípojky, popřípadě jejích částí zřízených přede dnem nabytí účinnosti zákona č. 274/2001 Sb., o vodovodech a kanalizacích je vlastník pozemku nebo stavby připojené na kanalizaci, neprokáže-li se opak. Vlastník kanalizační přípojky je povinen zajistit, aby kanalizační přípojka byla provedena jako vodotěsná a tak, aby nedošlo ke zmenšení průtočného profilu stoky, do které je zaústěna. Opravy a údržbu kanalizačních přípojek uložených v pozemcích, které tvoří veřejné prostranství, zajišťuje provozovatel ze svých provozních nákladů. Kanalizační přípojku pořizuje na své náklady odběratel, není-li dohodnuto jinak.

Vnitřní kanalizace je potrubí určené k odvádění odpadních vod, popřípadě i srážkových vod ze stavby, k jejímu vnějšímu líci. V případech, kdy jsou odváděny odpadní vody, popřípadě i srážkové vody ze stavby i pozemku vně stavby, je koncem vnitřní kanalizace místo posledního spojení vnějších potrubí. Tato místa jsou také začátkem kanalizační přípojky.

Odvádění odpadních vod z pozemku nebo stavby je splněno okamžikem vtoku odpadních vod z kanalizační přípojky do kanalizace. Kanalizací mohou být odváděny odpadní vody jen v limitech znečištění a v množství stanoveném v kanalizačním řádu a ve smlouvě o odvádění odpadních vod.

4. TECHNICKÝ POPIS KANALIZAČNÍ SÍTĚ

4.1. Charakteristiky lokality

Obec Nezdice leží v Plzeňském kraji, v jižní části bývalého okresu Plzeň – jih, cca 6 km jižně od města Přeštice. Nedaleko obce prochází silnice I. třídy ve směru Klatovy - Plzeň. Obec leží v nadmořské výšce od 360 do 430 m n.m., na území o rozloze cca 637 ha. Žije zde přibližně 213 obyvatel.

První písemná zmínka o obci pochází z roku 1243. Obec se původně skládala ze dvou osad, Horních a Dolních Nezdic (1890 celkem 397 obyv.), které byly v roce 1951 sloučeny. Mezi lety 1869–1960 Nezdice byly obcí v okrese Přeštice. V letech 1961–1976 patřily jako část obce k Borovům. Od 30. dubna 1976 do 23. listopadu 1990 patřily jako část města k Švihovu a od 24. listopadu 1990 jsou opět samostatnou obcí v okrese Klatovy. Podle vyhlášky Ministerstva vnitra ČR č. 513/2006 Sb. přešla obec Nezdice ke dni 1. ledna 2007 společně s obcí Borovy z okresu Klatovy do okresu Plzeň-jih.

Většina obyvatel je napojena na jednotnou kanalizaci. Odpadní vody z obce jsou odváděny jednotnou stokovou sítí končící volnými kanalizačními výustěmi VKV 1, VKV 2, VKV 3, VKV 4 a VKV 5. Recipientem je řeka Úhlava. Ostatní nemovitosti, které nejsou napojeny na kanalizaci, odvádějí splaškové vody individuálně do jímek na vyvážení nebo po předčištění do místních recipientů.

Srážkové vody jsou z většiny zástavby obce odváděny jednotnou kanalizací do řeky Úhlavy.

Obec je zásobena pitnou vodou z vlastního vodovodu pro veřejnou potřebu. Provozovatelem vodovodní sítě jsou Kanalizace a vodovody Starý Plzenec, a.s. Na vodovod je napojeno cca 95 % veškerého obyvatelstva. Zbylá část obce zásobena z lokálních podzemních zdrojů (studní místního zásobování).

4.2. Charakter odpadních vod dle specifických producentů

a) **Bytový fond („obyvatelstvo“)** - jedná se o splaškové odpadní vody z domácností. Produkuje běžné splaškové odpadní vody, jejichž složení odpovídá běžnému provozu domácností dnešní doby.

Výčet a informace o napojených obyvatelích:

V současné době jsou téměř veškeré odpadní vody produkované obyvatelstvem vypouštěné do předmětné kanalizace. Ostatní nemovitosti likvidují odpadní vody individuálně.

b) **Zařízení občansko-technické vybavenosti a státní vybavenosti („obecní vybavenost“)** jsou vody zčásti splaškového charakteru, jejichž kvalita se může přechodně měnit ve značně širokém rozpětí podle momentálního použití vody. Patří sem producenti odpadních vod ze sféry činností (služeb), kde dochází i k pravidelné produkci technologických odpadních vod. Složení odpadních vod těchto producentů může být velmi různorodé a závisí na charakteru prováděných činností.

Občanská vybavenost:

- COOP Jednota Nezdice 50, 33401 Nezdice
-

Výčet a informace o sledovaných producentech obecní vybavenosti:

V současné době se sledování producenti odpadních vod na předmětné kanalizaci nenacházejí.

c) **Odpadní vody z výrobní a podnikatelské činnosti („průmyslu“)** - jedná se o producenty, kteří vypouštějí do veřejné kanalizace odpadní vody o zvláštním složení nebo objemu (např. zvýšený obsah organického znečištění nebo jiných látek, obsah těžkých kovů, zvláštních chemických látek, existuje-li potenciální riziko znečištění, aj.), čímž významně ovlivňují látkové nebo hydraulické zatížení čistírny nebo mohou mít vliv na provoz čistírny nebo kvalitu přebytečných kalů.

Podnikající subjekty napojené na kanalizaci:

- Řeznictví Gruzska, Nezdice čp. 91, 334 01 Přeštice
- Hostinec, Nezdice 60, 33401 Přeštice

Výčet a informace o sledovaných producentech z průmyslu:
V současné době se sledování producenti odpadních vod na předmětné kanalizaci nenacházejí.

d) **srážkové a povrchové vody** (vody ze střech, zpevněných ploch a komunikací)

e) **jiné** (podzemní a drenážní vody vznikající v zastaveném území).

4.3. Technické údaje o kanalizačních řadech

Název kraje:	Plzeňský kraj
Název obce:	Nezdice
Katastrální území:	Nezdice nad Úhlavou
Druh kanalizace:	jednotná kanalizační síť

Původně byla kanalizace vybudována jako dešťová, je bez revizních kanalizačních šachet pouze s uličními vpustmi (monolitické betonové šachty s mříží bez košů na nečistoty). Potrubí je provedeno z betonu DN 300 a PVC DN 300. Technický stav odpovídá době vybudování a původnímu účelu. Jednotná kanalizace slouží k odvádění dešťových vod a předčištěných splaškových vod ze septiků a domovních čistíren odpadních vod. Stoková síť je větvená a zakončena pěti volnými kanalizačními výustěmi VKV 1-5. V souběhu se jednotnou kanalizací je veden vodovodní řad pitné vody a další inženýrské sítě.

4.3.1. Kanalizační stoka „VKV 1“

Stoka je vybudována v centrální a severní části obce a ústí do mlýnského náhonu řeky Úhlavy, kde končí volnou kanalizační výustí VKV 1. Stoka je vybudována z betonových trub o průměru 300 a 500 mm o celkové délce 330 m.

4.3.2. Kanalizační stoka „VKV 2“

Tato stoka odvodňuje severovýchodní část obce. Stoka je vybudována z betonových trub 300 a 500 mm a končí volnou kanalizační výustí VKV 2 do bezejmenné vodoteče protékající obcí od jihovýchodu obcí a ústící do řeky Úhlavy. Celková délka stoky je 306 m.

4.3.3. Kanalizační stoka „VKV 3“

Tato stoka odvádí odpadní vody z jihozápadní a centrální části obce. Stoka je vybudována z betonových trub o průměru 300 a 500 mm, částečně z kameninových trub průměru 200 mm a je

zaústěna volnou kanalizační výustí VKV 3 do zatrubněného úseku bezejmenné vodoteče v centrální části obce, která ústí do řeky Úhlavy. Celková délka stoky v této části je 602 m.

4.3.4. Kanalizační stoka „VKV 4“

Jedná se o stoku odvádějící odpadní vody z jižní a centrální části obce, vybudovanou z betonových trub průměru 200, 300 a 400 mm, která ústí volnou kanalizační výustí VKV 4 rovněž do bezejmenné vodoteče v centrální části obce a následně do řeky Úhlavy. Celková délka této stoky je 886 m.

4.3.5. Kanalizační stoka „VKV 5“

Tato stoka je vybudována z betonových trub průměru 400 a 200 mm a odvádí předčištěné odpadní vody a dešťové vody do bezejmenné vodoteče v jižní části obce. Délka stoky je 34 m.

4.3.6. Seznam kanalizačních stok

Místní část	Název řadu	Dimenze (DN)	Materiál	Délka (m)	Celkem
VKV 1 - pod mlýnem	A	500	beton	300	330
	A1	300	beton	30	
VKV 2 - ke hřišti	B	500	beton	199	316
	B1	300	beton	117	
	B2	300	PVC	28,5	
VKV 3 - za konzumem	C	500	beton	123	542
	C	300	beton	374	
	C1	300	beton	35	
	C2	300	beton	10	
VKV 4 - za školou	D	400	beton	190	886
	D	300	beton	596	
	D1	300	beton	100	
VKV 5 - u činžáku	E	400	beton	28	34
	E	200	plast	6	
Celková délka					**2108**

Mapové podklady kanalizační sítě jsou součástí příloh.

4.4. Údaje o počtu obyvatel a o počtu obyvatel připojených na kanalizaci

Počet obyvatel: 216 obyvatel
Počet napojených obyvatel: 131 obyvatel

4.5. Údaje o kanalizačních přípojkách

Počet kanalizačních přípojek: 160

4.6. Údaje o odlehčovacích komorách

Na předmětné kanalizační síti se nenachází žádné odlehčovací komory.

4.7. Ostatní objekty na kanalizační síti

Na předmětné kanalizační síti se nenachází žádné další objekty.

4.8. Zakončení kanalizační sítě

Předmětná jednotná kanalizační síť je zakončena pěti volnými kanalizačními výustěmi VKV 1-5. VKV 1 je zaústěna do mlýnského náhonu na řece Úhlavě. VKV 2,3,4 a VKV 5 do potoka, bezejmenné vodoteče protékající obcí, ústícího do řeky Úhlavy.

4.9. Údaje o odběru vody na osobu a den

Specifická potřeba vody na obyvatele v RD 35 m^3/rok = 95,89 l/den

4.10. Údaje o průměrném denním průtoku splaškových odpadních vod ze všech VKV

Průměrný denní průtok splaškových vod Q_{24} 12,56 m^3/den = 0,015 l/s
Předpokládaný průtok splaškových vod Q_{rok} 4 585 m^3/rok

4.11. Základní hydrologické údaje

Dlouhodobý srážkový normál: 686 mm/rok

VKV 1

Název kraje	Plzeňský
Název obce	Nezdice
Název katastrálního území	Nezdice nad Úhlavou
Číslo hydrologického pořadí	1-10-03-0720-0-00
Vodní útvar povrchových vod	BER 0420 Berounka od toku Točnický potok po ústí do toku Radbuza
Hydrogeologický rajon	6222 Krystalinikum a proterozoikum v povodí Úhlavy a dolního toku Radbuzy

Vodní útvar podzemních vod	62223 Krystalinikum a proterozoikum dolního toku Úhlavy
Číselný identifikátor vodního toku	IDVT 10240930
Název vodního toku	ostatní vodní linie

Název	Parcelní číslo	Katastrální území	souřadnice X	souřadnice Y
VKV 1	305	Nezdice nad Úhlavou	1092605	830419

VKV 2-5

Název kraje	Plzeňský
Název obce	Nezdice
Název katastrálního území	Nezdice nad Úhlavou
Číslo hydrologického pořadí	1-10-03-0720-0-00
Vodní útvar povrchových vod	BER 0420 Berounka od toku Točnický potok po ústí do toku Radbuza
Hydrogeologický rajon	6222 Krystalinikum a proterozoikum v povodí Úhlavy a dolního toku Radbuzy
Vodní útvar podzemních vod	62223 Krystalinikum a proterozoikum dolního toku Úhlavy
Číselný identifikátor vodního toku	IDVT 10263004
Název vodního toku	bezejmenný drobný vodní tok

Název	Parcelní číslo	Katastrální území	souřadnice X	souřadnice Y
VKV 2	1	Nezdice nad Úhlavou	1092619	830318
VKV 3	29/23	Nezdice nad Úhlavou	1092800	830329
VKV 4	32/1	Nezdice nad Úhlavou	1092841	830294
VKV 5	32/1	Nezdice nad Úhlavou	1092831	830301

4.12. Údaje o povoleném množství a jakosti vypouštěných odpadních vod z volných kanalizačních výustí

Odpadní vody jsou z předmětné lokality po předchozím předčištění (septik, DČOV) umístěných na jednotlivých kanalizačních přípojkách odváděny společně s dešťovými vodami jednotnou kanalizační sítí zakončenou volnými kanalizačními výustěmi do vodního recipientu.

Povolení k nakládání s vodami vydal Městský úřad Přeštice odbor životního prostředí rozhodnutím č.j. RRŽP-Hl/24499/2009 ze dne 7.12.2009, které změnil Městský úřad Přeštice, odbor životního prostředí rozhodnutím č.j.: PR-OŽP-VOT/4731/2021 dne 18.1.2021 pro VKV 1-4. Toto rozhodnutí bylo změněno rozhodnutím MěÚ Přeštice, odborem životního prostředí rozhodnutím č.j.: PR-OŽP-VOT/55669/2024 dne 11.6.2024, kterým byla prodloužena platnost povolení k nakládání s vodami a rovněž byl vydán souhlas se změnou užívání stávající dešťové kanalizace na parcele č. 32/1, 292/1 v katastrálním území Nezdice nad Úhlavou na kanalizaci jednotnou nově zakončenou VKV 5.

Platnost povolení k vypouštění: **11.2.2029**

VKV 1

Velikost zdroje znečištění v EO 65
Průměrné povolené 0,007 l/s
Maximální povolené 0,046 l/s
Maximální měsíční povolené 0,184 tis. m^3/měs.
Roční povolené 2,208 tis. m^3/rok

Ukazatel	„p“ (mg/l)	„m“ (mg/l)	Roční bilance (t/rok)
BSK_5	30	50	0,039
$CHSK_{Cr}$	110	170	0,173
NL	40	60	0,052
$P_{celkový}$	sledovat		

VKV 2

Velikost zdroje znečištění v EO 50
Průměrné povolené 0,005 l/s
Maximální povolené 0,035 l/s
Maximální měsíční povolené 0,134 tis. m^3/měs.
Roční povolené 1,606 tis. m^3/rok

Ukazatel	„p“ (mg/l)	„m“ (mg/l)	Roční bilance (t/rok)
BSK_5	30	50	0,028
$CHSK_{Cr}$	110	170	0,126
NL	40	60	0,038
$P_{celkový}$	sledovat		

VKV 3

Velikost zdroje znečištění v EO 25
Průměrné povolené 0,003 l/s
Maximální povolené 0,020 l/s
Maximální měsíční povolené 0,074 tis. m3/měs.
Roční povolené 0,883 tis. m3/rok

Ukazatel	„p“ (mg/l)	„m“ (mg/l)	Roční bilance (t/rok)
BSK_5	30	50	0,016
$CHSK_{Cr}$	110	170	0,069
NL	40	60	0,021
$P_{celkový}$	sledovat		

VKV 4

Velikost zdroje znečištění v EO	75
Průměrné povolené	0,08 l/s
Maximální povolené	0,5 l/s
Maximální měsíční povolené	0,201 tis. m3/měs.
Roční povolené	2,409 tis. m3/rok

Ukazatel	„p“ (mg/l)	„m“ (mg/l)	Roční bilance (t/rok)
BSK_5	30	50	0,043
$CHSK_{Cr}$	110	170	0,189
NL	40	60	0,057
$P_{celkový}$	sledovat		

VKV 5

Velikost zdroje znečištění v EO	15
Průměrné povolené	0,015 l/s
Maximální povolené	0,030 l/s
Maximální měsíční povolené	0,079 tis. m3/měs.
Roční povolené	0,946 tis. m3/rok

Ukazatel	„p“ (mg/l)	„m“ (mg/l)	Roční bilance (t/rok)
BSK_5	30	50	0,017
$CHSK_{Cr}$	110	170	0,074
NL	40	60	0,022
$P_{celkový}$	sledovat		

Stanovené podmínky pro vypouštění pro VKV 1-5:

1) Na odtoku z volných kanalizačních výustí VKV 1–5 budou odebírány 4 x ročně kontrolní vzorky (četnost odběru v intervalu 3 měsíců).
2) Způsob měření množství vypouštěné odpadní vody je stanoven výpočtem ze směrných čísel.
3) Odběry i rozbory odebraných vzorků budou prováděny u stanovených ukazatelů jakosti oprávněnou laboratoří podle příslušné a platné normy.
4) Vzorky budou odebírány jako dvouhodinový směsný vzorek získaný sléváním 8 dílčích vzorků stejného objemu v intervalu 15 minut (typ vzorku A).
5) Celkové množství vypouštěného znečištění se vypočte součinem objemu vypouštěných odpadních vod a aritmetického průměru výsledků rozborů odpadních vod pro jednotlivé ukazatele.
6) Výsledky měření objemu vypouštěných vod a míry jejich znečištění budou předávány vodoprávnímu úřadu a správci povodí nejpozději k 31. lednu následujícího roku.

Povolení k nakládání s vodami je součástí příloh.

5. STANOVENÍ NEJVYŠŠÍ PŘÍPUSTNÉ MÍRY ZNEČIŠTĚNÍ ODPADNÍCH VOD VYPOUŠTĚNÝCH DO KANALIZACE

Pro odpadních vody vypouštěné ze staveb a zařízení do jednotné kanalizační sítě se stanovují následující koncentrační limity:

Ukazatel		„p“ (mg/l)	„m“ (mg/l)
Biochemická spotřeba O_2 pětidenní	BSK_5	30	50
Chemická spotřeba O_2 dichromanem	$CHSK_{Cr}$	110	170
Nerozpuštěné látky	NL	40	60

Specifické ukazatele znečištění odpadních vod vypouštěných od producentů do kanalizace pro veřejnou potřebu, které nejsou uvedeny ve výčtu limitů přípustného znečištění musí splňovat ustanovení nařízení vlády č. 401/2015 Sb., kterým se stanoví ukazatele a hodnoty přípustného stupně znečištění vod, pokud není tímto kanalizačním řádem stanoveno jinak.
Odpadní vody s obsahem zvlášť nebezpečných látek, jejichž výčet je uveden v příloze č. 1 zákona č. 254/2001 Sb. v platném znění, o vodách, může producent vypouštět do kanalizace pouze na základě povolení vodoprávního úřadu. Do kanalizace nesmí podle zákona č. 254/2001 Sb., o vodách vnikat látky, které ve smyslu tohoto zákona nejsou odpadními vodami, tj. zvlášť nebezpečné látky a nebezpečné látky.
Případné změny ve složení a množství odpadních vod vypouštěných do kanalizace pro veřejnou potřebu jsou producenti povinni projednat s provozovatelem kanalizace, a to bez vyzvání.

Vypouštění odpadních vod v rozporu s podmínkami stanovenými platným kanalizačním řádem je definováno jako neoprávněné vypouštění odpadních vod do kanalizace. Zjistí-li vlastník nebo provozovatel kanalizace překročení limitů (maximálních hodnot), bude o této skutečnosti informovat vodoprávní úřad a může na viníkovi uplatnit náhrady ztráty v rámci vzájemných smluvních vztahů a platných právních norem (viz § 10 zákona č. 274/2001 Sb. a § 14 vyhlášky č. 428/2001 Sb.). Krajský úřad a obecní úřad obce s rozšířenou působností uplatňují sankce podle § 32–35 zákona č. 274/2001 Sb. v platném znění.

6. SEZNAM LÁTEK, KTERÉ NEJSOU ODPADNÍMI VODAMI

V souladu s přílohou č. 1 k zákonu č. 254/2001 Sb., o vodách ve znění pozdějších předpisů se jedná o tyto látky:

6.1. Zvlášť nebezpečné závadné látky

Zvlášť nebezpečné závadné látky jsou látky náležející do dále uvedených skupin látek, s výjimkou těch, jež jsou biologicky neškodné nebo se rychle mění na látky biologicky neškodné:

1) organohalogenové sloučeniny a látky, které mohou tvořit takové sloučeniny ve vodním prostředí,
2) organofosforové sloučeniny,
3) organocínové sloučeniny,
4) látky nebo produkty jejich rozkladu, u kterých byly prokázány karcinogenní nebo mutagenní vlastnosti, které mohou ovlivnit produkci steroidů, štítnou žlázu, rozmnožování nebo jiné endokrinní funkce ve vodním prostředí nebo zprostředkovaně přes vodní prostředí,
5) rtuť a její sloučeniny,
6) kadmium a jeho sloučeniny,
7) persistentní minerální oleje a persistentní uhlovodíky ropného původu,
8) persistentní syntetické látky, které se mohou vznášet, zůstávat v suspenzi nebo klesnout ke dnu a které mohou zasahovat do jakéhokoliv užívání vod.

Jednotlivé zvlášť nebezpečné závadné látky jsou uvedeny pod označením zvlášť nebezpečné závadné látky nebo prioritní nebezpečné látky v nařízení vlády vydaném podle § 39 odst. 3; ostatní látky náležející do uvedených skupin, ale v nařízení vlády neoznačené jako zvlášť nebezpečné závadné látky nebo prioritní nebezpečné látky, se považují za nebezpečné závadné látky.

6.2. Nebezpečné závadné látky

Nebezpečné závadné látky jsou látky náležející do dále uvedených skupin:

1. Sloučeniny metaloidů a kovů:

1. zinek	5. olovo	9. molybden	13. beryllium	17. kobalt
2. měď	6. selen	10. titan	14. bor	18. thallium
3. nikl	7. arsen	11. cín	15. uran	19. tellur
4. chrom	8. antimon	12. baryum	16. vanad	20. stříbro

2. Biocidy a jejich deriváty neuvedené v seznamu zvlášť nebezpečných závadných látek.
3. Látky, které mají škodlivý účinek na chuť nebo na vůni produktů pro lidskou spotřebu pocházejících z vodního prostředí, a sloučeniny mající schopnost zvýšit obsah těchto látek ve vodách.
4. Toxické nebo persistentní organické sloučeniny křemíku a látky, které mohou zvýšit obsah těchto sloučenin ve vodách, vyjma těch, jež jsou biologicky neškodné nebo se rychle přeměňují ve vodě na neškodné látky.
5. Elementární fosfor a anorganické sloučeniny fosforu.
6. Nepersistentní minerální oleje a nepersistentní uhlovodíky ropného původu.
7. Fluoridy.
8. Látky, které mají nepříznivý účinek na kyslíkovou rovnováhu, zejména amonné soli a dusitany.
9. Kyanidy.
10. Sedimentovatelné tuhé látky, které mají nepříznivý účinek na dobrý stav povrchových vod.

6.3. Další látky, které je zakázáno vypouštět do kanalizace

1. Radioaktivní, infekční, toxické a jiné, ohrožující zdraví nebo bezpečnost obsluhovatelů stokové sítě, popř. obyvatelstva nebo způsobují nadměrný zápach.

2. Materiál narušující stokové sítě.
3. Způsobující provozní závady nebo poruchy v průtoku stokovou sítí.
4. Hořlavé, výbušné, popř. látky, které smísením se vzduchem nebo vodou tvoří výbušné, dusivé nebo otravné směsi.
5. Jinak nezávadné, ale po smísení s jinými látkami, které se mohou v kanalizaci vyskytnout, vyvíjejí toxické látky.
6. Pesticidy, přípravky na ochranu rostlin a k hubení škůdců a plevele, omamné látky a žíraviny.
7. Soli použité v období zimní údržby komunikací.
8. Kyseliny a louhy nebo odpadní vody převážně kyselé či alkalické povahy.
9. Odpady z povrchové úpravy kovů (galvanické lázně, neutralizační kaly).
10. Odpady z tepelného zušlechťování kovů (soli a odpady).
11. Oleje a emulzní směsi z opracování kovů.
12. Kal ze septiků, obsah žump, zachycený obsah lapolů a lapačů tuků, obsah jímek na močůvku nebo zvířecí fekálie.
13. Pevné a tekuté odpady z potravinářského průmyslu, včetně malých provozoven nad povolené maximální koncentrace (vydává provozovatel).
14. Volně skladované materiály (rozpustné soli, posypový materiál, uhlí, popílek, škvára, písek, popel, hlína apod.).
15. Ostatní druhy odpadních vod a látek, jejichž vypouštění nebylo projednáno s provozovatelem veřejné kanalizace.

Pokud provozovatel kanalizace zjistí přítomnost těchto látek v kanalizaci nebo jejich průnik do kanalizace, bude o této skutečnosti informovat vodoprávní úřad a může na viníkovi požadovat zaplacení smluvní pokuty v rámci vzájemných smluvních vztahů a platných zákonů.

7. ZPŮSOB A ČETNOST MĚŘENÍ VYPOUŠTĚNÝCH ODPADNÍCH VOD

Množství odpadních vod se zjišťuje:

- nepřímo z odebrané vody podle údajů stanoveného měřidla, tj. vodoměru ocejchovaného zkušební laboratoří,

nebo

- podle směrných čísel spotřeby vody uvedených v příloze č. 12 Vyhl. 428/2001 Sb. ve znění pozdějších přepisů.

Pokud není možné zjistit množství odpadních vod vypouštěných do veřejné kanalizace měřením ani podle směrných čísel stanoví se jejich množství odborným výpočtem ověřeným provozovatelem.

O stanovení způsobu měření vypouštěných odpadních vod rozhoduje provozovatel kanalizační sítě na základě místních znalostí.

8. OPATŘENÍ PŘI PORUCHÁCH A HAVÁRIÍCH KANALIZACE V PŘÍPADECH ŽIVELNÝCH POHROM A JINÝCH MIMOŘÁDNÝCH SITUACÍCH

Definice havárie na vodním prostředí dle vodního zákona (§ 40 zákona 254/2001 Sb.):

1. Havárií je mimořádné závažné zhoršení nebo mimořádné závažné ohrožení jakosti povrchových nebo podzemních vod.
2. Za havárii se vždy považují případy závažného zhoršení nebo mimořádného ohrožení jakosti povrchových nebo podzemních vod ropnými látkami, zvlášť nebezpečnými látkami, popřípadě radioaktivními zářiči a radioaktivními odpady, nebo dojde-li ke zhoršení nebo ohrožení jakosti povrchových nebo podzemních vod v chráněných oblastech přirozené akumulace vod nebo v ochranných pásmech vodních zdrojů.
3. Dále se za havárii považují případy technických poruch a závad zařízení k zachycování, skladování, dopravě a odkládání látek uvedených v odstavci 2, pokud takovému vniknutí předcházejí.

Každý, kdo způsobí nebo zjistí havárii, je povinen ji neprodleně nahlásit správci kanalizace.

Všechny poruchy nebo havárie na kanalizaci a souvisejících objektech se hlásí telefonicky provozovateli kanalizace.

V případě havárií postupuje provozovatel podle ustanovení § 40 a § 41 zákona 254/2001 Sb., podává hlášení:

- Provozovateli kanalizační sítě
- Hasičskému záchrannému sboru ČR
- Policii ČR
- Správci povodí
- Vodoprávní úřad
- Českou inspekci životního prostředí
- Vlastníka kanalizace

Náklady spojené s odstraněním zaviněné poruchy nebo havárie hradí ten, kdo ji způsobil. Vlastní likvidační práce zajišťuje ten, kdo havárii způsobil a spolupracuje s ním osoba pověřená provozovatelem.

Činnost při zjištění mimořádných stavů

- V případě plánované odstávky nebo havarijní závady na jakémkoliv objektu na kanalizačním systému provozovatel požádá producenty odpadních vod o snížení množství vypouštěné vody a zajistí opravu.
- Producent odpadních vod hlásí neprodleně provozovateli kanalizace možné nebezpečí překročení předepsaného limitu (i potenciální).

- Při zjištění látek, které do stokové sítě nepatří, musí provozovatel zjistit zdroj znečištění a vynaložit maximální úsilí k jeho likvidaci.
- Provozovatel kanalizace zajistí kontrolní vzorkování na místech dle uvážení pracovníků provozu kanalizací za účelem zjištění možného původce znečištění závadnými látkami.
- U provozovatele poškozeného zařízení je třeba zamezit dalšímu úniku nežádoucích látek do kanalizace (např. uzavřením plnících nebo výpustních otvorů, utěsněním děr nebo trhlin v nádrži, zachycením kapalin do jiných nádob nebo přečerpáním obsahu nádrže, přechodně se uzavřou kanalizační vpusti, šachty apod.).

Poruchy, mimořádné stavy nebo havárie se hlásí provozovateli kanalizační sítě:
tel: +420 728 168 248

9. DALŠÍ PODMÍNKY PRO VYPOUŠTĚNÍ ODPADNÍCH VOD DO KANALIAZCE

Do kanalizace nelze vypouštět odpady definované zákonem č. 185/2001 Sb., o odpadech, a jeho prováděcích předpisů jako „Biologicky rozložitelný odpad z kuchyní a stravoven" (katalogové č. 200108), ani přeměněné a naředěné v drtičích kuchyňských odpadů. Odpady vznikající používáním domácích drtičů kuchyňských odpadů nejsou odpadními vodami ve smyslu § 38 vodního zákona. Producenti těchto odpadů jsou povinni postupovat podle zákona č. 185/2001 Sb., o odpadech. Jejich případné vypouštění do kanalizace pro veřejnou potřebu je porušením povinností vyplývajících z obou výše citovaných zákonů a také porušením podmínek a limitů kanalizačního řádu příslušného provozovatele a povinností ze zákona č. 274/2001 Sb., o vodovodech a kanalizacích pro veřejnou potřebu a změně některých zákonů.

9.1. Předčisticí zařízení

Všechny stavby a zařízení u nichž vznikající odpadní nebo jiné vody mohou být připojené na kanalizační síť pouze za podmínky, že budou mít vybudováno předčisticí zařízení, které zajistí před vstupem do veřejné kanalizace míru znečištění odpadních vod přípustnou kanalizačním řádem.

Povolené předčisticí zařízením je:

- Domovní čistírna odpadních vod (DČOV)
- Tří a vícekomorový septik s dalším stupněm dočištění (pískový nebo biologický filtr)

Pro provoz předčisticího zařízení je tímto kanalizačním řádem stanovena povinnost:

1) Přebytečný kal ze septiku je v závislosti na využívání zařízení a výšky kalové hladiny, která nesmí přesáhnout 1/3 výšky septiku, nutno pravidelně vyvážet. Minimální četnost vývozů se stanovuje 1 x ročně.
2) Při odčerpávání přebytečného kalu ze septiku musí být ponechána vrstva 0,15 m vyhnilého kalu k naočkování a opětovné aktivaci biologického procesu čištění.

3) Přebytečný kal ze septiku musí být likvidován oprávněnou osobou k likvidaci na zařízení k tomu určeném. O tomto vývozu musí odběratel vlastnit a archivovat doklad, tj. přepravní lístek s uvedením identifikačních údajů původce (producent), přepravce a zařízení, kde byl obsah zlikvidován (ČOV) a fakturu o zaplacení likvidace. Doklady o vývozu septiku musí odběratel na předat provozovateli v papírové nebo elektronické podobě každoročně do 31.12.
4) Přebytečný kal z DČOV je nutno likvidovat v souladu s platnou legislativou.
5) Přebytečný kal z DČOV a ze septiků případně biologických filtrů nesmí být vypouštěn do kanalizačního systému.
6) Provozovatel septiku i DČOV (odběratel potažmo producent) musí mít k dispozici provozní řád, který stanovuje zásady provozu, kontroly a údržby zpracované pro konkrétní typ zařízení v souladu s pokyny výrobce.
7) Limity povoleného vypouštění předčištěných odpadních vod z předčisticího zařízení do kanalizační sítě jsou uvedeny v kapitole 5.
8) Návrh technického řešení předčisticího zařízení musí být předložen k odsouhlasení provozovateli kanalizace.

9.2. Provozy a objekty s produkcí odpadních vod obsahujících oleje a tuky

Odpadní vody, které jsou znečištěny vysokým obsahem rostlinných a živočišných tuků, musí být před vstupem do kanalizace předčištěny v odlučovači tuků (ČSN EN 1825) tak, aby kanalizace a ČOV byly chráněny před zanášením tukem a provozními problémy.
Jedná se o stávající nebo nově budované restaurace, jídelny, kuchyně, hotely, penziony, řeznictví, porážky, provozy zpracování masa, výroby lahůdek a hotových jídel, pekárny apod.
Z hlediska zajištění účinného provozu odlučovače je nepřípustné svádět do tohoto zařízení splaškové nebo dešťové vody a vody znečištěné minerálními oleji.

Pro vypouštění odpadních vod z lapače tuků do kanalizace platí následující podmínky:

a. Kontrola ukazatelů jakosti vypouštěných odpadních vod je prováděna v četnosti min. 1 x rok odběrem vzorků typu „A". Kontrolní profil pro odběr vzorků vypouštěných odpadních vod je na výtoku z lapače tuků.
b. Sledovaným ukazatelem jsou extrahovatelné látky (EL) a jejich kontrolní limit je 80 mg/l.
c. Výsledky měření budou přehledně evidovány a přístupny ke kontrole. Výsledky rozborů koncentrací znečišťujících látek vypouštěných odpadních vod za uplynulý rok budou každoročně do 31. ledna zasílány provozovateli veřejné kanalizace.
d. Vzorky odpadních vod budou odebírány oprávněnou osobou, analýzy budou provedeny akreditovanou laboratoří podle příslušných platných norem.
e. Kontrola množství odpadních vod bude prováděna nepřímo (odečet vodoměru) nebo odborným výpočtem.
f. Čištění odlučovače tuků a likvidace zachycených tuků zajišťuje provozovatel zařízení (odběratel) prostřednictvím odborné firmy. O této činnosti musí odběratel vlastnit a archivovat doklad, tj. přepravní lístek s uvedením identifikačních údajů původce (producent), přepravce a zařízení, kde byl obsah zlikvidován (ČOV) a fakturu o zaplacení likvidace.
g. Provozovatel lapače tuků musí mít k dispozici provozní řád, který stanovuje zásady provozu, kontroly a údržby zpracované pro konkrétní typ zařízení v souladu s pokyny výrobce.

9.3. Provozy a objekty s produkcí odpadních vod obsahujících ropné látky

Odpadní vody, které jsou znečištěny ropnými látkami, musí být před vstupem do kanalizace předčištěny v odlučovači ropných látek (ČSN 75 6551 a ČSN EN 858), příp. u drobných zdrojů znečištění v kanalizační sorpční vpusti nebo kanalizačním filtru se sorpční vložkou.
Jedná se o stávající nebo nově budované autoopravny, servisy, čerpací stanice, šrotiště, objekty a plochy pro mytí vozidel, dále pak manipulační, odstavné, parkovací, skladovací plochy a objekty, které mohou být zdrojem úniku ropných látek.

Pro vypouštění odpadních vod z odlučovače ropných látek do kanalizace platí následující podmínky:

a. Kontrola ukazatelů jakosti vypouštěných odpadních vod bude prováděna v četnosti min. 2 x rok odběrem vzorků typu „A", tj. dvouhodinové směsné vzorky získané sléváním 8 objemově stejných dílčích vzorků v intervalu 15 minut.
b. Sledovaným ukazatelem jsou uhlovodíky C10-C40 a jejich kontrolní limit je 10 mg/l.
c. Kontrolní profil pro odběr vzorků vypouštěných odpadních vod je na výtoku z odlučovače ropných látek (sorpční vpusti), nebo kanalizačního filtru se sorpční vložkou.
d. Vzorky odpadní vody budou odebírány oprávněnou osobou a analýzy provede akreditovaná laboratoř podle příslušných platných norem.
e. Výsledky měření budou přehledně evidovány a přístupny ke kontrole. Výsledky rozborů koncentrací znečišťujících látek vypouštěných odpadních vod za uplynulý rok budou každoročně do 31. ledna zasílány provozovateli veřejné kanalizace.
f. Provozovatel odlučovače ropných látek musí mít k dispozici provozní řád, který stanovuje zásady provozu, kontroly a údržby zpracované pro konkrétní typ zařízení v souladu s pokyny výrobce.
h. Čištění odlučovače a likvidaci zachycených látek zajistí provozovatel prostřednictvím specializované firmy. Likvidace vznikajících odpadů musí být zajištěna v souladu s platnou legislativou týkající se nakládání s odpady. O této činnosti musí odběratel vlastnit a archivovat doklad, tj. přepravní lístek s uvedením identifikačních údajů původce (producent), přepravce a zařízení, kde byl obsah zlikvidován (ČOV) a fakturu o zaplacení likvidace.

9.4. Odpadní vody z infekčních provozů (zdravotnické zařízení I. kategorie)

Odpadní vody z infekčních provozů je producent povinen předčistit a dezinfikovat tak, aby choroboplodné zárodky byly zcela zneškodněny. K vypouštění odpadních vod s obsahem zvlášť nebezpečné závadné látky musí být vždy vydáno povolení vodoprávního úřadu podle § 16 zákona č. 254/2001 Sb.

9.5. Odpadní vody ze stomatologických zařízení

Stomatologické pracoviště bude vybaveno odpovídajícím separátorem amalgámu s minimální garantovanou účinností 95 % - separátor bude provozován v souladu s pokyny výrobce. Budou dodržovány pokyny výrobce odlučovače vztahující se k jeho řádnému provozu, údržbě, výměně náplně a bude o tom vedena evidence. Likvidace zachyceného odpadu bude prováděna v souladu s platnou legislativou Provozovateli kanalizace bude na vyžádání předložena dokumentace a provozní evidence k odlučovači.

10. KONTROLA MÍRY ZNEČIŠTĚNÍ ODPADNÍCH VOD

Při kontrole jakosti vypouštěných odpadních vod se provozovatel kanalizace řídí zejména ustanoveními § 18 odst. 2 zákona 274/2001 Sb., § 9 odst. 3) a 4 a § 26 vyhlášky 428/2001 Sb.

10.1. Rozsah a způsob kontroly

10.1.1. Kontrola prováděná obyvatelstvem, tj. producenty

Dle § 18 odst. 2) zákona č. 274/2001 Sb., o vodovodech a kanalizacích je odběratel povinen v místě a rozsahu stanoveném kanalizačním řádem kontrolovat míru znečištění vypouštěných odpadních vod do kanalizace, a to na vlastní náklady.

Místo odběru kontrolního vzorku je: Revizní šachta umístěná za předčisticím zařízením nebo odtokové potrubí z předčisticího zařízení.

Četnost: v souladu s vydaným vodoprávním rozhodnutím na předmětné předčisticí zařízení (septik, DČOV) nebo 1x ročně

Rozsah: v souladu s vydaným vodoprávním rozhodnutím na předmětné předčisticí zařízení (septik, DČOV) v minimálním rozsahu BSK_5, $CHSK_{Cr}$ a NL.

Druh vzorku: v souladu s vydaným vodoprávním rozhodnutím na předmětné předčisticí zařízení (septik, DČOV) nebo vzorek typ A - směsný 2 hodinový vzorek získaný sléváním 8 objemově stejných dílčích vzorků odebraných po 15 minutách.

Předání vzorků: Výsledky rozborů předávají producenti provozovateli kanalizace na jeho vyžádání.

10.1.2. Kontrola prováděná sledovanými producenty

V současné době se sledování producenti odpadních vod na předmětné kanalizaci nenacházejí.

10.1.3. Kontrola prováděná provozovatelem kanalizace

Provozovatel kanalizace ve smyslu § 26 vyhlášky č. 428/2001 Sb. kontroluje množství a znečištění (koncentrační a bilanční hodnoty) odpadních vod odváděných výše uvedenými sledovanými odběrateli (viz. kapitola 10.1.)
Kontrola množství a jakosti vypouštěných odpadních vod se provádí v období běžné vodohospodářské aktivity, zpravidla za bezdeštného stavu - tj. obecně tak, aby byly získány reprezentativní (charakteristické) hodnoty.

Předepsané maximální koncentrační limity se zjišťují analýzou dvouhodinových směsných vzorků, které se pořídí sléváním 8 dílčích vzorků stejných objemů v intervalech 15 minut **Bilanční hodnoty znečištění** (důležité jsou zejména denní hmotové bilance) se zjišťují s použitím analýz směsných vzorků, odebíraných po dobu vodohospodářské aktivity odběratele, nejdéle však po 24 hodin. Nejdelší intervaly mezi jednotlivými odběry mohou trvat 1 hodinu, vzorek se pořídí smísením stejných objemů prostých (bodových) vzorků, přesněji pak smísením objemů, úměrných průtoku.

Z hlediska kontroly odpadních vod se odběratelé rozdělují do 2 skupin:

A. Odběratelé pravidelně sledovaní.

Kontrola se provádí dle podmínek určených v povolení k vypouštění odpadních vod a podle potřeb a uvážení provozovatele kanalizace.

B. Ostatní, nepravidelně (namátkou) sledovaní odběratelé.
Kontrola se provádí namátkově, podle potřeb a uvážení provozovatele kanalizace.

Pro účely tohoto kanalizačního řádu se do skupiny pravidelně sledovaných odběratelů skupiny A zařazují:
V současné době se sledování producenti odpadních vod na předmětné kanalizaci nenacházejí.

10.1.4. Podmínky provádění odběrů a rozborů vzorků odpadních

Pro uvedené ukazatele znečištění a odběry vzorků uvedené v tomto kanalizačním řádu platí následující podmínky:

1) Metodiky stanovení jednotlivých ukazatelů znečištění v odpadních vodách dle tohoto kanalizačního řádu vychází z platných technických norem. V případě změny nebo zrušení přípustné technické normy bude ke stanovení příslušného ukazatele použita norma nahrazující normu původní nebo norma, která je používána na stanovení parametru pro výpočet poplatků za vypouštěné znečištění dle platného znění legislativy.
2) Koncentrace sledovaných ukazatelů musí být stanovena akreditovanou laboratoří.
3) Koncentrace ukazatelů znečištění skutečně vypouštěných odpadních vod se stanovuje z kontrolního vzorku. Typ vzorku a doba odběru se volí tak, aby kontrolní vzorek co nejlépe charakterizoval složení vypouštěných odpadních vod a jejich vliv na kanalizační systém.
4) Typ vzorku odpadních vod a jeho rozsah je stanoven jako **vzorek typ A - směsný 2 hodinový** vzorek získaný sléváním 8 objemově stejných dílčích vzorků odebraných po 15 minutách.
5) Kontrolní vzorek se odebírá v místě napojení kanalizační přípojky do kanalizace pro veřejnou potřebu. Pokud v tomto místě není odběr vzorků možný, určí provozovatel veřejné kanalizace společně s producentem náhradní místo vzorkování tak, aby se jednalo vždy o místo, kterým protéká odpadní voda stejného složení jako na vyústění přípojky do kanalizace pro veřejnou potřebu.
6) Při kontrole průtoku a jakosti odpadních vod, vypouštěných do kanalizace pro veřejnou potřebu, na něž se vztahuje tento kanalizační řád, se vychází z platných smluv o odvádění odpadních vod.
7) Provozovatel kanalizace pro veřejnou potřebu je oprávněn průběžně kontrolovat funkčnost a správnost měřícího zařízení a odběratel je povinen umožnit provozovateli přístup k tomuto měřícímu zařízení, pokud bylo dohodnuto, že pro stanovení množství vypouštěné odpadní vody bude takové zařízení schváleno provozovatelem.
8) Producent odpadních (zvláštních vod) je povinen umožnit provozovateli kanalizace vstup do svých nemovitostí a zařízení za účelem provedení inspekční kontroly odpadních vod a provozů, ze kterých odpadní vody pocházejí, případně k odebrání vzorku odpadní vody vypouštěné producentem do kanalizace. Dále je producent odpadních vod povinen na vyžádání předložit provozovateli kanalizace výsledky kontrolních rozborů kvality vypouštěných vod prováděných producentem.
9) Při prokázaní neoprávněného vypouštění odpadních vod do kanalizace pro veřejnou potřebu je provozovatel oprávněn přerušit nebo omezit odvádění odpadních vod do doby, než pomine důvod přerušení nebo omezení.
10) Neoprávněné vypouštění odpadních vod do kanalizace pro veřejnou potřebu je definováno v zák. č. 274/2001 Sb., o vodovodech a kanalizacích v platném znění.

11) Stanovení jakosti vypouštěných odpadních vod bude zajišťováno oprávněnou laboratoří, včetně odběrů těchto vzorků (nařízení vlády č. 401/2015 Sb.).

10.2. Postup provádění kontrol producentů správcem kanalizace

Pracovník pověřené akreditované laboratoře se před provedením kontrolního odběru ohlásí u producenta a společně s ním vyplní protokol o provedení kontrolního odběru.

Kontrolní vzorky odpadních vod vypouštěných kanalizační přípojkou do veřejné kanalizace odebírá pracovník pověřené akreditované laboratoře za přítomnosti producenta odpadních vod (tj. vlastníka pozemku nebo stavby, ze kterého jsou odpadní vody vypouštěny do kanalizace). Pokud se producent nemůže zúčastnit kontrolního odběru, provede pracovník pověřené akreditované laboratoře odběr vzorků bez jeho účasti. Část odebraného vzorku potřebnou k provedení paralelního rozboru nabídne pracovník pověřené akreditované laboratoře producentovi.

11. SEZNAM DŮLEŽITÝCH ADRES A TELEFONNÍCH ČÍSEL

Vlastník:

Subjekt:	**Obec Nezdice**
Sídlo:	Nezdice 46, 33401 Přeštice
IČ:	00573370
Telefon:	728 168 248
E-mail:	obec@obec-nezdice.cz
Web:	www.obec-nezdice.cz
Zastoupena:	Ing. Hana Bouchnerová, starostka

Provozovatel:

Subjekt:	**Obec Nezdice**
Sídlo:	Nezdice 46, 33401 Přeštice
IČ:	00573370
Telefon:	728 168 248
E-mail:	obec@obec-nezdice.cz
Web:	www.obec-nezdice.cz
Zastoupena:	Ing. Hana Bouchnerová, starostka

Kontrolní orgán:

Subjekt:	**Česká inspekce životního prostředí, Oblastní inspektorát Plzeň**
Sídlo:	Klatovská třída 48, 301 22 Plzeň
Web:	https://www.cizp.cz/
Telefon:	377 993 444, **731 405 350 – HLÁŠENÍ HAVÁRIÍ**

Orgán ochrany veřejného zdraví:

Subjekt:	**KHS Plzeň, Oddělení HOK PVZ 1 Plzeň-jih**
Sídlo:	Skrétova 1188/15, 301 00 Plzeň 3 - Jižní Předměstí
Web:	https://www.khsplzen.cz/
Telefon:	377 155 239, 377 155 240

Vodoprávní úřad:

Subjekt:	**Městský úřad Přeštice, odbor životního prostředí**
Sídlo:	Masarykovo nám. 107, 334 01 Přeštice
Web:	https://www.nepomuk.cz/
Telefon:	379 304 555

Správce povodí:

Subjekt:	**Povodí Vltavy, státní podnik – závod Berounka**
Sídlo:	Denisovo nábřeží 14, 301 00 Plzeň
Web:	http://www.pvl.cz/
Telefon:	377 307 111

Integrovaný záchranný systém (IZS)	**112**
Hasičský záchranný sbor:	**150**
Zdravotnická záchranná služba:	**155**
Policie:	**158**

12. KONTROLA DODRŽOVÁNÍ PODMÍNEK STANOVENÝCH KANALIZAČNÍM ŘÁDEM

Kontrolu dodržování kanalizačního řádu provádí provozovatel kanalizace pro veřejnou potřebu v návaznosti na každý kontrolní odběr odpadních vod. O výsledcích kontroly (při zjištěném nedodržení podmínek kanalizačního řádu) informuje bez prodlení dotčené odběratele (producenty odpadních vod) a vodoprávní úřad.

13. AKTUALIZACE A REVIZE KANALIZAČNÍHO ŘÁDU

Aktualizace kanalizačního řádu (změny a doplňky) provádí vlastník kanalizace (prostřednictvím provozovatele) podle stavu, resp. změn technických a právních podmínek, za kterých byl kanalizační řád schválen. Revize, které jsou podkladem pro případné aktualizace, provádí provozovatel kanalizace průběžně. V případě provedení změn v kanalizačním řádu provozovatel informuje vlastníka kanalizace a vodoprávní úřad.


14. PLATNOST KANALIZAČNÍHO ŘÁDU


Pokud není rozhodnutím schvalujícího úřadu stanoveno jinak, je kanalizační řád platný až do potřeby jeho aktualizace. Z tohoto důvodu jsou prováděny pravidelné revize.

15. SEZNAM PŘÍLOH


Příloha č. 1	Vzorové schéma – DČOV
Příloha č. 2	Vzorové schéma – Septik s biologickým filtrem
Příloha č. 3	Vzorové schéma – Septik s pískovým filtrem
Příloha č. 4	Vzorové schéma – Vzorový podélný profil kanalizační přípojky
Příloha č. 5	Situace kanalizace VKV 1-4
Příloha č. 6	Situace kanalizace VKV 5
Příloha č. 7	Povolení k vypouštění odpadních vod z VKV
Příloha č. 8	Schválení kanalizačního řádu

VZOROVÉ SCHÉMA DČOV

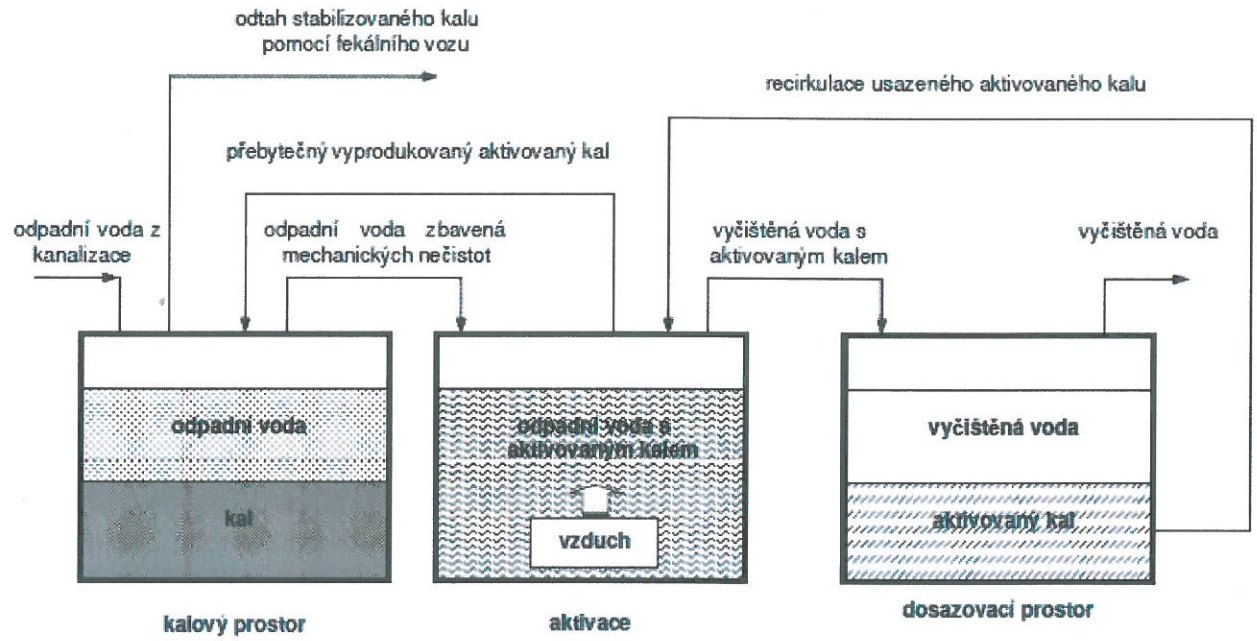


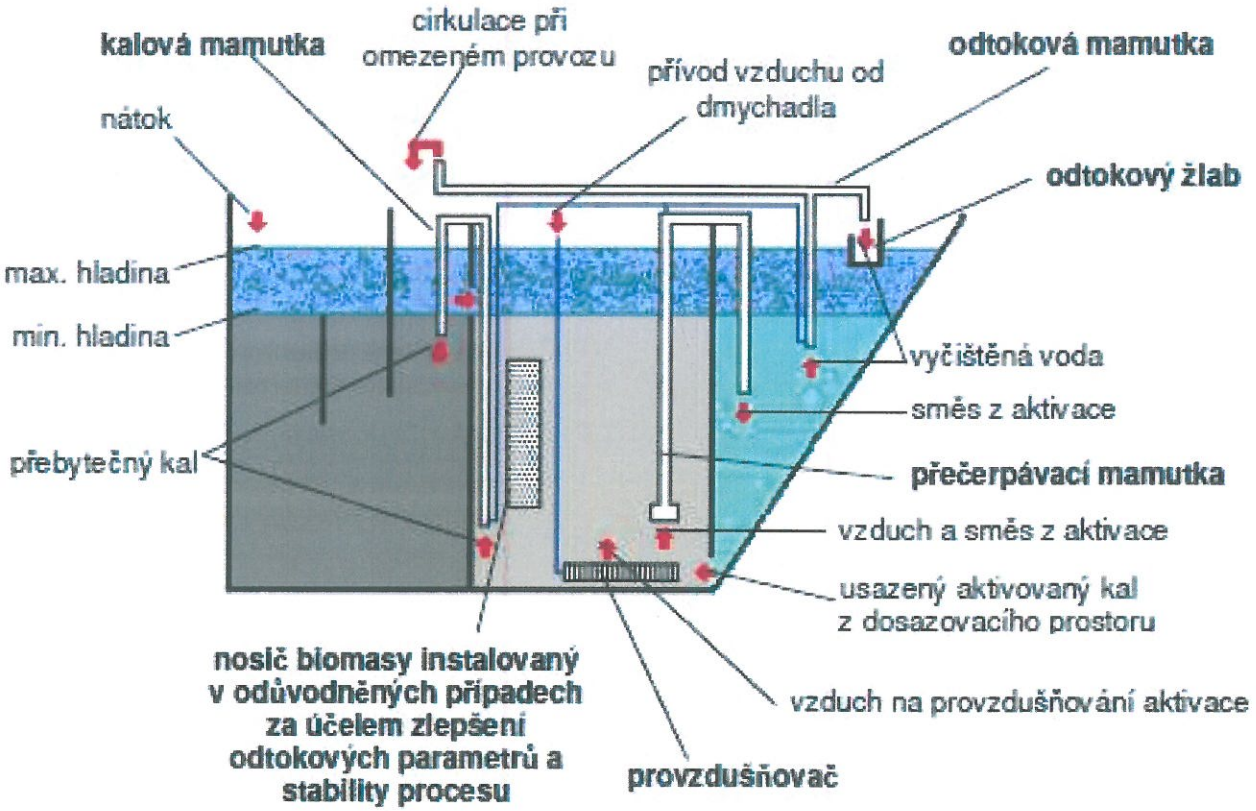


VZOROVÉ SCHÉMA SEPTIKU S BIOLOGICKÝM FILTREM

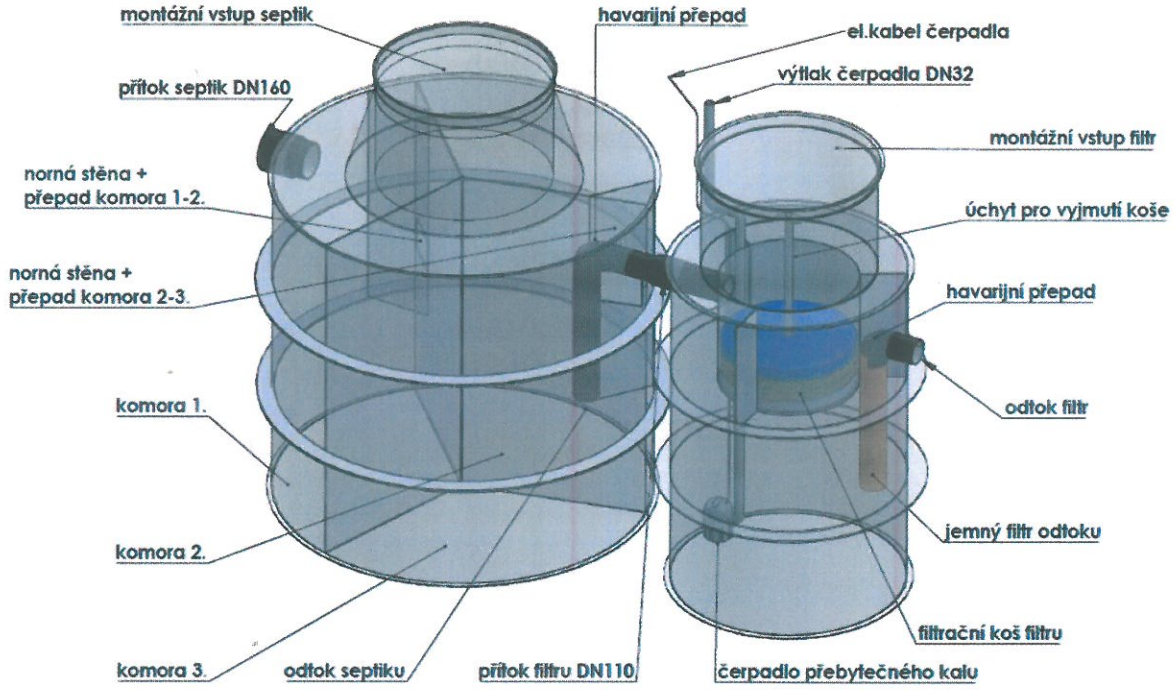


VZOROVÉ SCHÉMA SEPTIKU S PÍSKOVÝM FILTREM

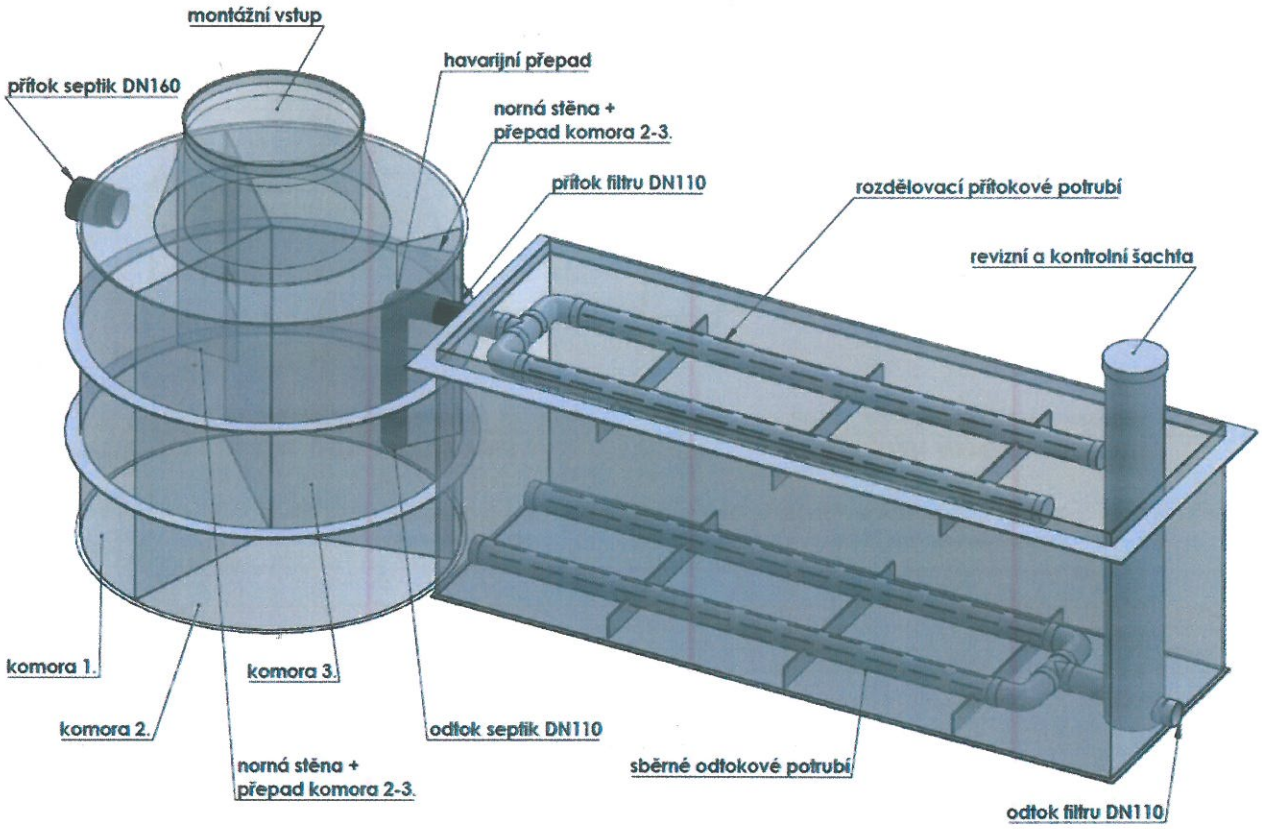


VZOROVÝ PODÉLNÝ PROFIL KANALIZAČNÍ PŘÍPOJKY

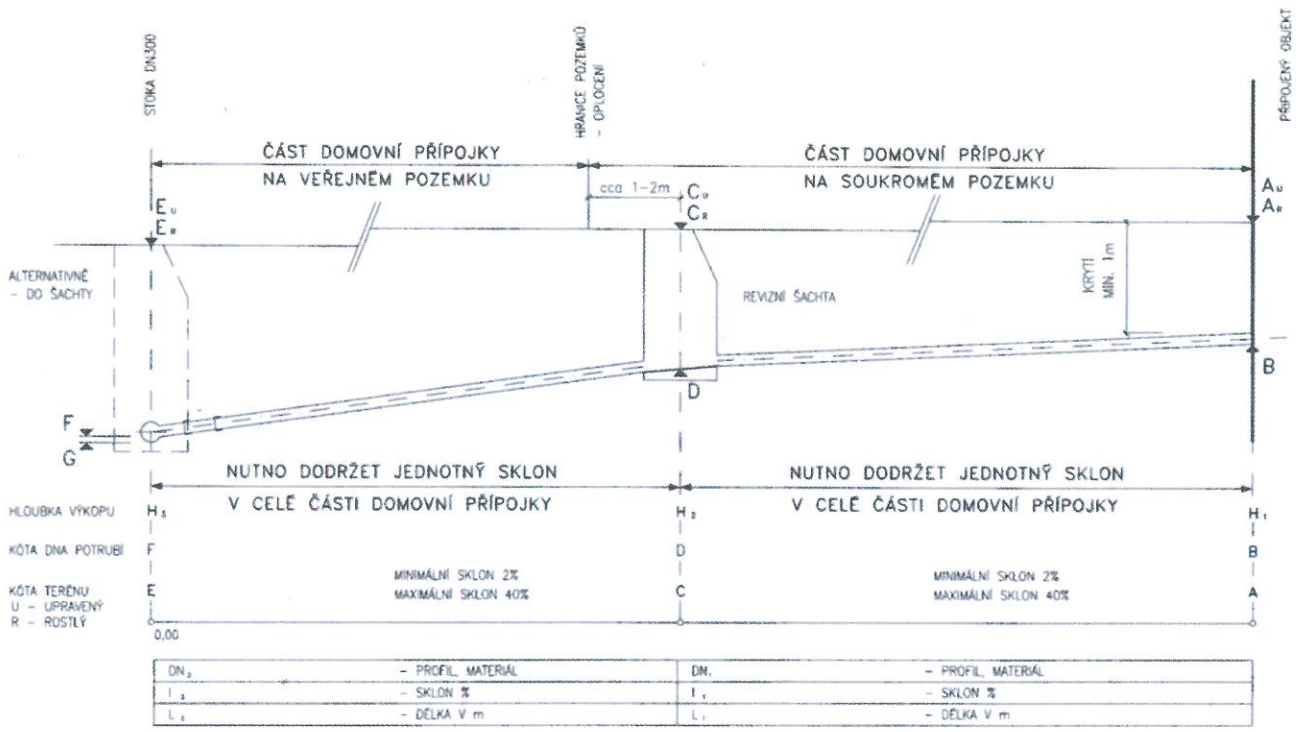

Předčisticí zařízení musí být umístěno na potrubí domovní části kanalizační přípojky.

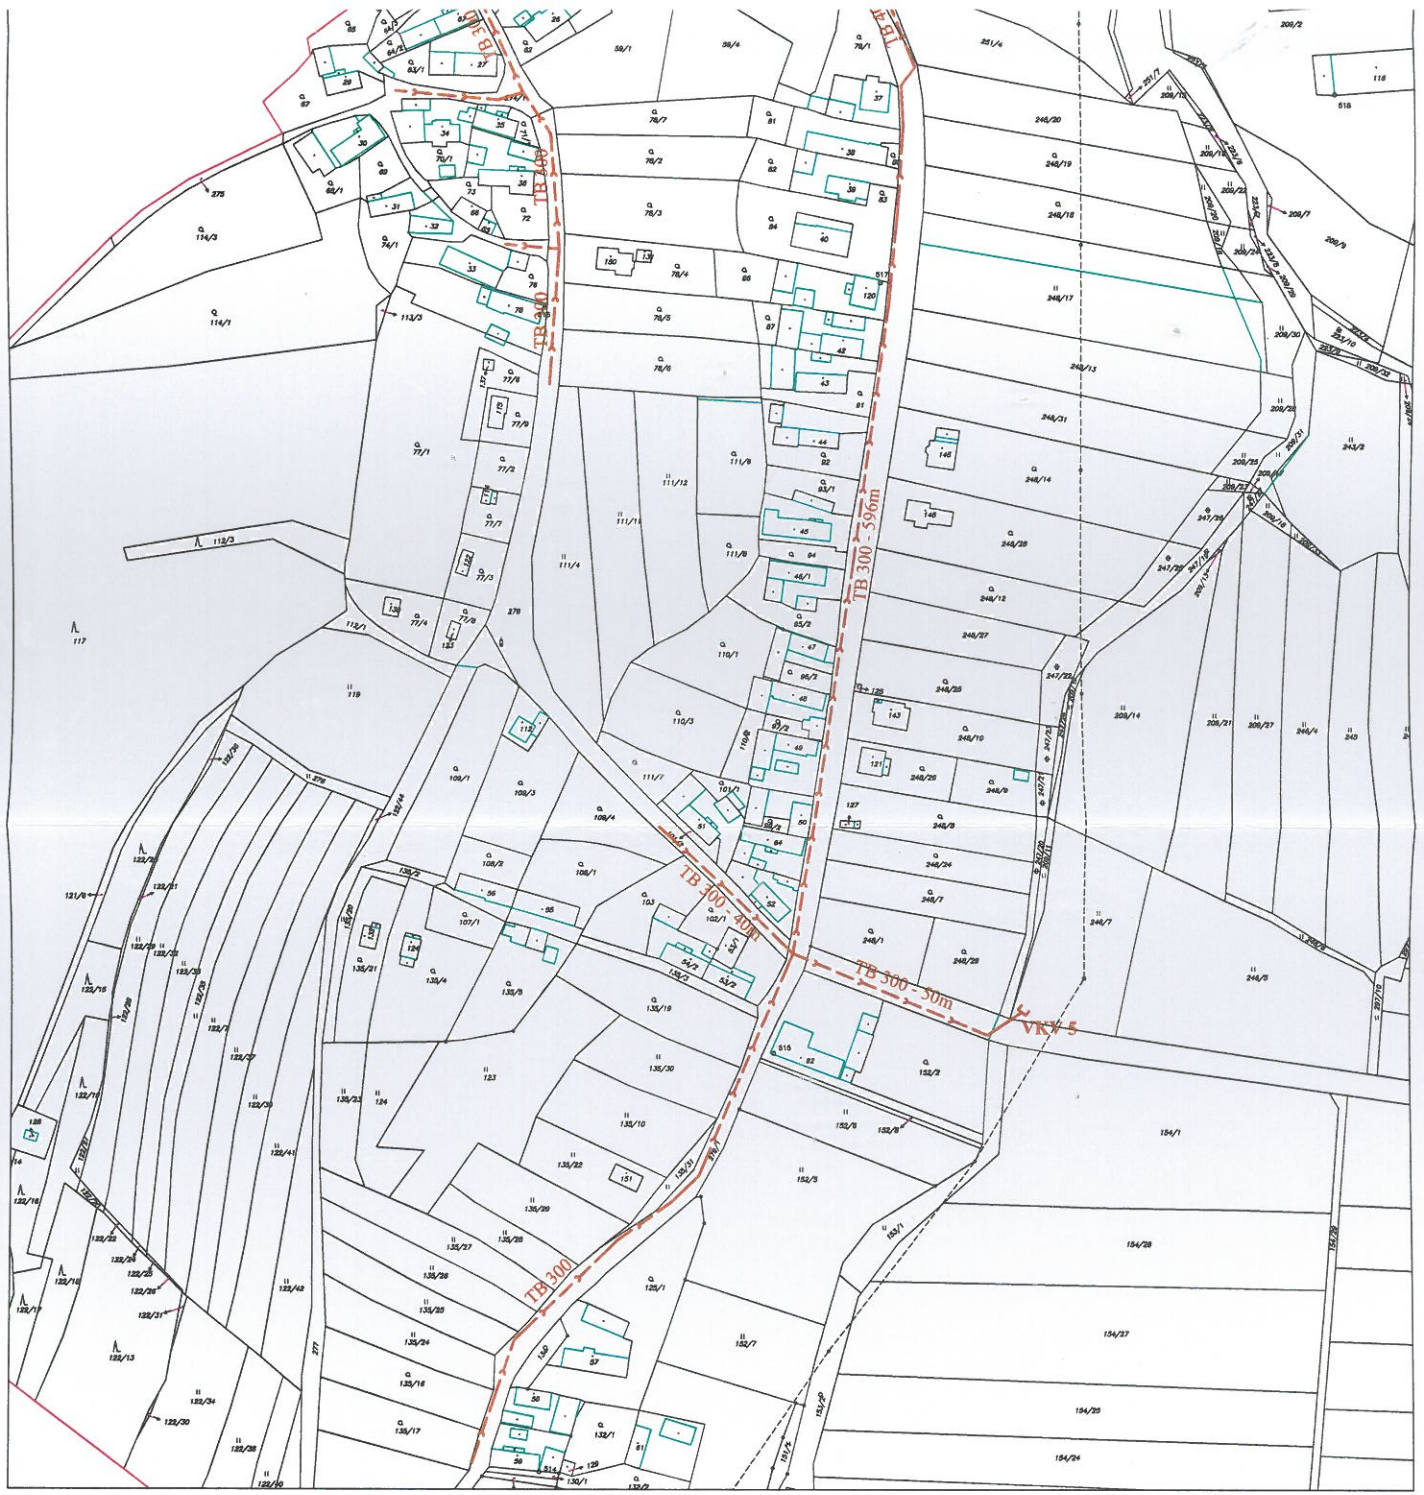
TB 300
TB 300 - 596m
TB 300 - 40m
TB 300 - 50m
VKV 5

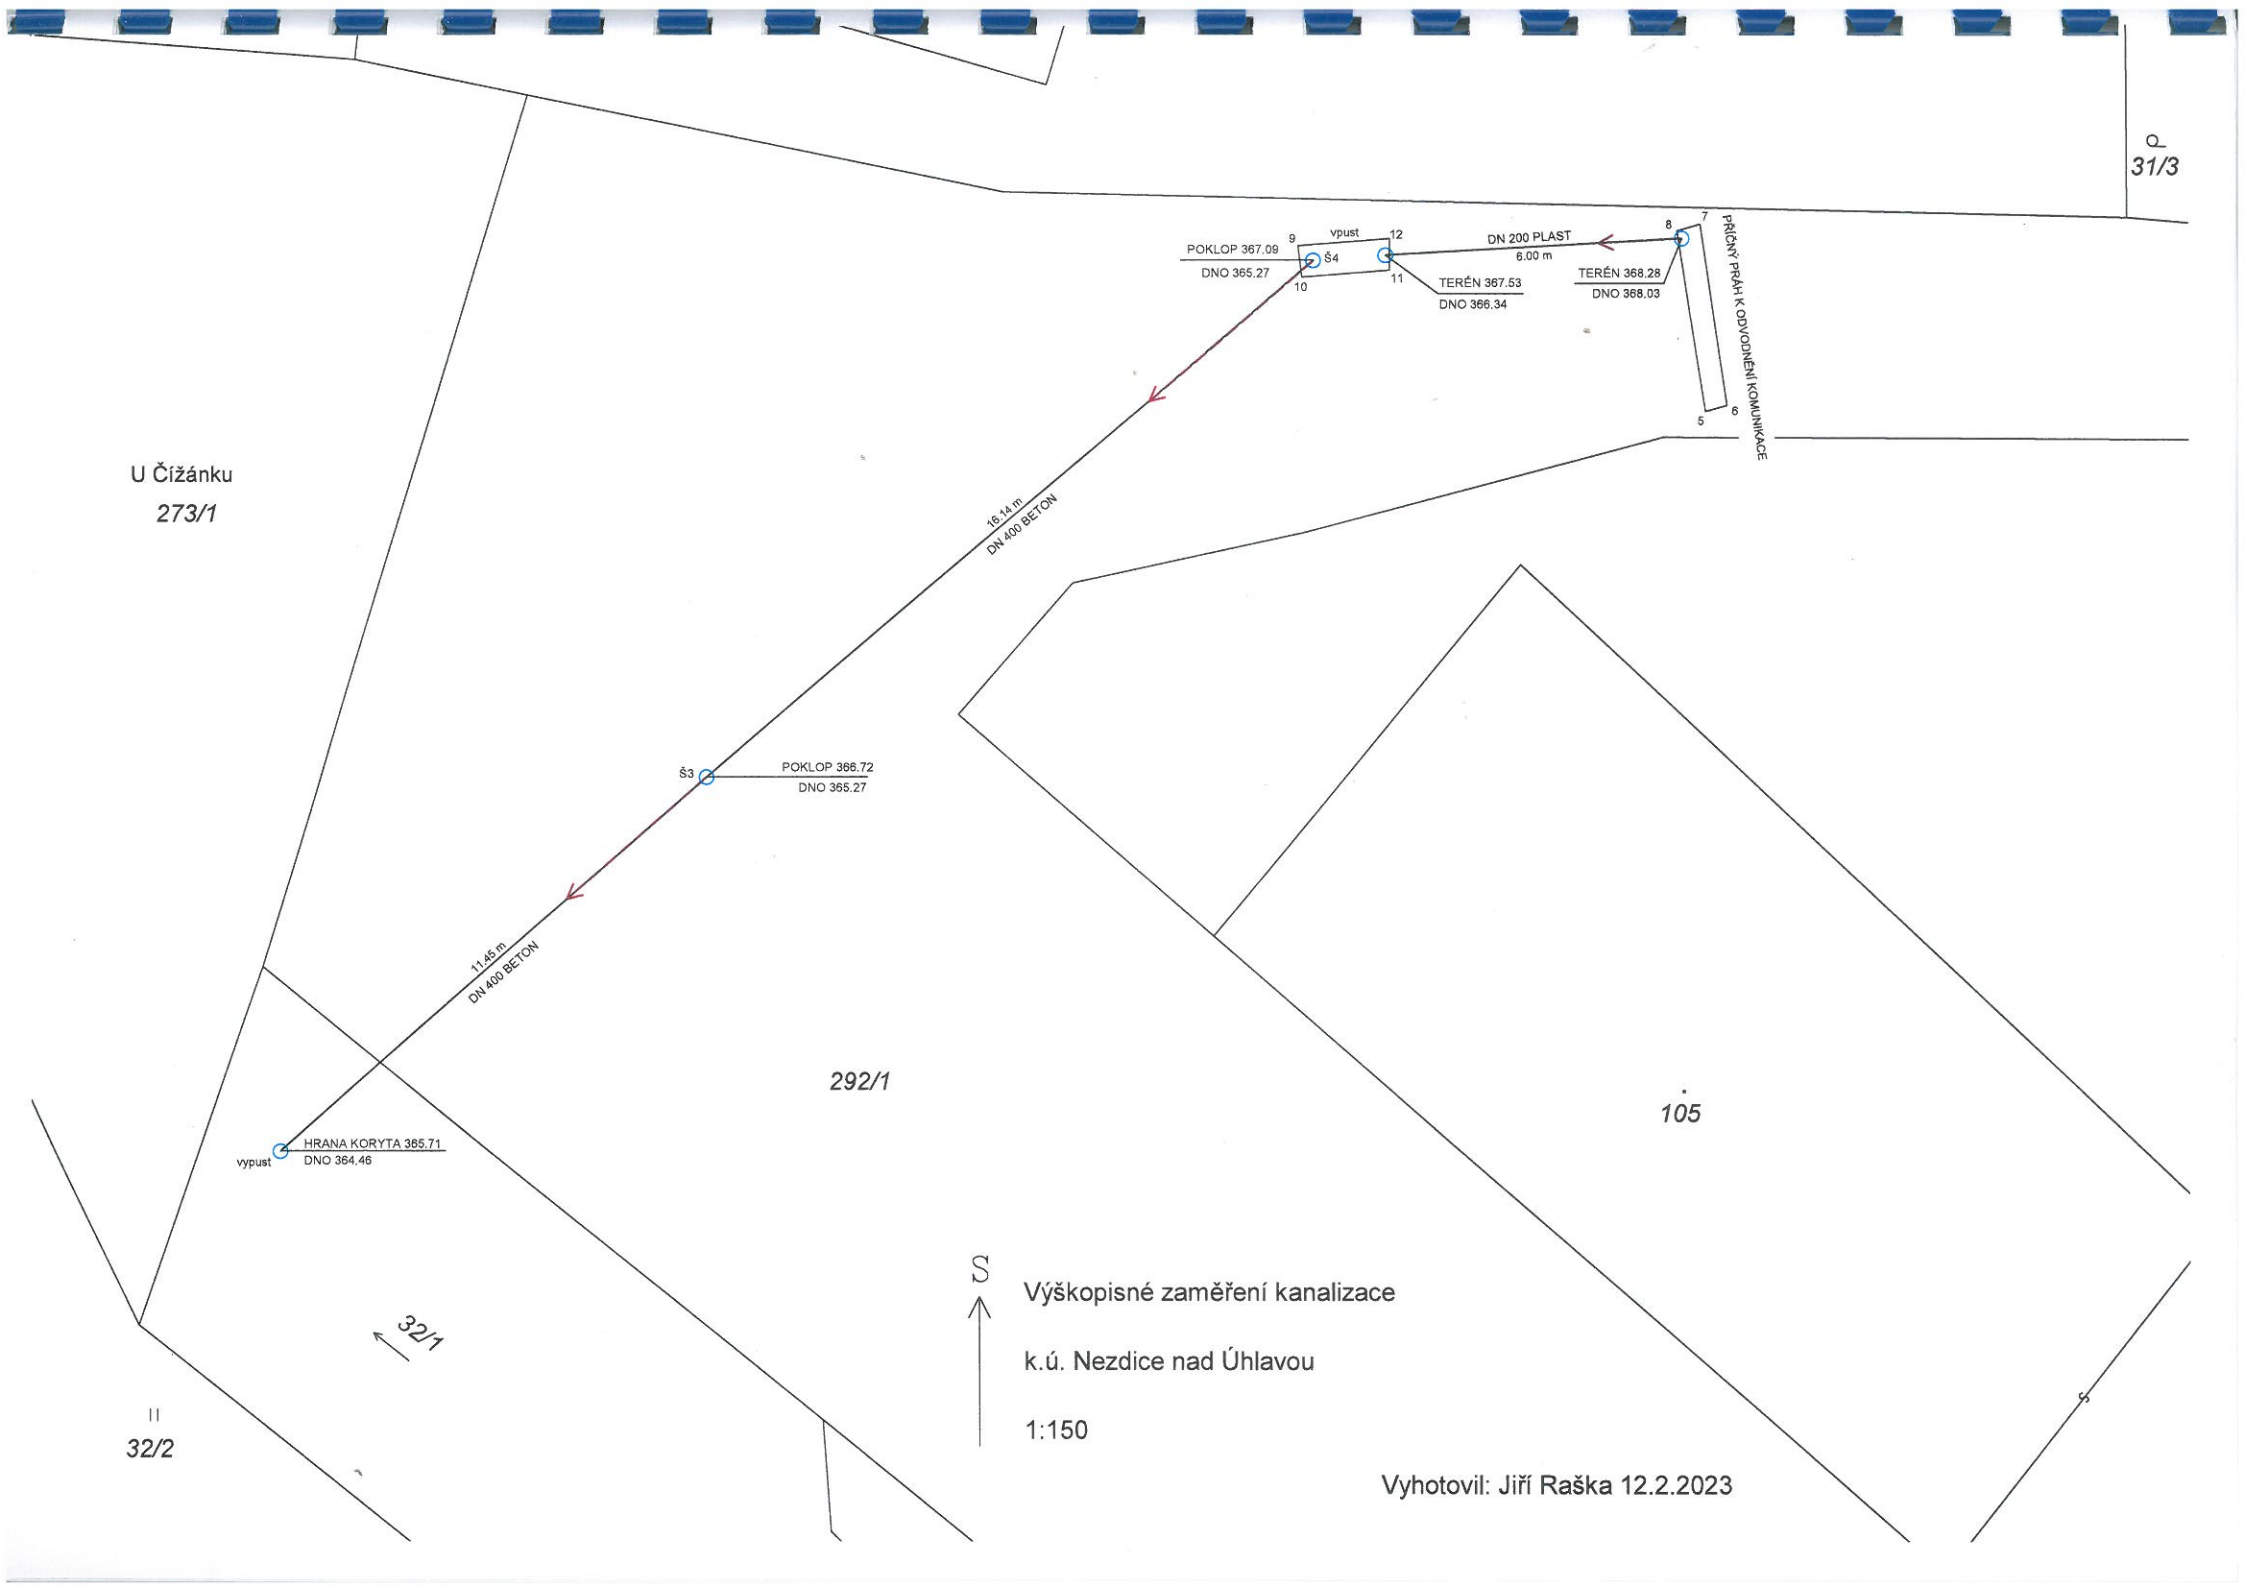
31/3
U Čížánku
273/1
POKLOP 367.09
DNO 365.27
Š4
vpust
9
10
12
11
DN 200 PLAST
6.00 m
TERÉN 367.53
DNO 366.34
TERÉN 368.28
DNO 368.03
8
7
5
6
PŘÍČNÝ PRÁH K ODVODNĚNÍ KOMUNIKACE
16.14 m
DN 400 BETON
Š3
POKLOP 366.72
DNO 365.27
11.45 m
DN 400 BETON
292/1
105
vypust
HRANA KORYTA 365.71
DNO 364.46
32/1
32/2
Výškopisné zaměření kanalizace
k.ú. Nezdice nad Úhlavou
1:150
Vyhotovil: Jiří Raška 12.2.2023

Městský úřad Přeštice

odbor životního prostředí

Masarykovo nám. 107, 334 01 Přeštice, telefon 379 304 555, ID: hcpbx62

NAŠE SPIS. ZNAČKA: OŽP/3811/2024/VOT
NAŠE ČÍSLO JEDNACÍ: **PR-OŽP-VOT/55669/2024**

OPRÁVNĚNÁ ÚŘEDNÍ OSOBA: Tomáš Vondrovic
TELEFON: 379 304 522
E-MAIL: vondrovic@prestice-mesto.cz

DATUM: 11.6.2024

ROZHODNUTÍ

Městský úřad Přeštice, odbor životního prostředí, jako vodoprávní úřad příslušný podle § 104 odst. 2 písm. c) a § 106 odst. 1 zákona č. 254/2001 Sb., o vodách a o změně některých zákonů (vodní zákon), ve znění pozdějších předpisů (dále jen "vodní zákon") a jako příslušný speciální stavební úřad podle ustanovení § 15 odst. 5 vodního zákona a § 15 odst. 1 zákona č. 183/2006 Sb., o územním plánování a stavebním řádu (stavební zákon), ve znění pozdějších předpisů (dále jen "stavební zákon"), místně příslušný podle § 11 odst. 1 písm. a) a b) zákona č. 500/2004 Sb., správní řád, ve znění pozdějších předpisů (dále jen "správní řád") ve správním řízení posoudil žádosti o změnu a o povolení k vypouštění odpadních vod do vod povrchových podle § 8 odst. 1 písm. c) vodního zákona a o změnu v užívání stavby, které dne 16.1. a 20.3.2024 podal

Obec Nezdice, IČO 00573370, Nezdice č.p. 46, 334 01 Přeštice,
kterého zastupuje Jiří Sukup, IČO 01256106, Kyšice č.e. 47, 330 01 Kyšice

(dále jen "žadatel"), a na základě tohoto posouzení:

I. V souladu s § 115 odst. 1 vodního zákona podle § 127 odst. 2 stavebního zákona

v y d á v á s o u h l a s

se změnou užívání stavby na místě:

Název kraje	Plzeňský
Název obce	Nezdice
Název katastrálního území	Nezdice nad Úhlavou
Parcelní čísla dle evidence katastru nemovitostí	parc. č. 32/1, 292/1 v katastrálním území Nezdice nad Úhlavou
Přímé určení polohy – začátek – VKV 5 (souřadnice X, Y)	X=1092831 , Y=830301
Přímé určení polohy – konec (souřadnice X, Y)	X=1092813 , Y=830274

Údaje o předmětu souhlasu:

Původní užívání stavby	dešťová kanalizace
Nové užívání stavby	jednotná kanalizace
Délka stoky	33,6 m
Materiál, profil a délky částí stoky	beton DN 400 dl. 27,6 m, PVC DN 200 dl. 6,0 m

II. Podle § 8 odst. 1 písm. c) vodního zákona

v y d á v á p o v o l e n í

k nakládání s povrchovými vodami – k vypouštění odpadních vod do vod povrchových na místě:

Název kraje	Plzeňský
Název obce	Nezdice
Název katastrálního území	Nezdice nad Úhlavou
Parcelní čísla dle evidence katastru nemovitostí	parc. č. 32/1 v katastrálním území Nezdice nad Úhlavou
Číslo hydrologického pořadí a podpořadí	1-10-03-0720-0-00
Vodní útvar povrchových vod	BER 0420 Berounka od toku Točnický potok po ústí do toku Radbuza
Hydrogeologický rajon	6222 Krystalinikum a proterozoikum v povodí Úhlavy a dolního toku Radbuzy
Vodní útvar podzemních vod	62223 Krystalinikum a proterozoikum dolního toku Úhlavy
Číselný identifikátor vodního toku	IDVT 10263004
Název vodního toku	bezejmenný drobný vodní tok
Umístění jevu vůči břehu (Č 09)	pravý břeh
Přímé určení polohy – VKV 5 (souřadnice X, Y)	X=1092831 , Y=830301

v tomto rozsahu:

Druh vypouštěných vod (Č 07)	městské odpadní
Druh recipientu (Č 08)	vodní tok
Stavby kanalizačních stok a objektů včetně čistíren odpadních vod	stoka jednotné kanalizace
Počet dnů v roce, ve kterých se vypouští	365
Časové omezení platnosti povolení	**11.2.2029**
Údaje o povolené jakosti vypouštěných vod – volná kanalizační výusť VKV 5	
a) BSK_5 hodnota 'p'	30 mg/l
a) BSK_5 hodnota 'm'	50 mg/l
b) $CHSK_{Cr}$ hodnota 'p'	110 mg/l
b) $CHSK_{Cr}$ hodnota 'm'	170 mg/l
c) NL hodnota 'p'	40 mg/l
c) NL hodnota 'm'	60 mg/l
Velikost zdroje znečištění v EO	15
Průměrné povolené	0,015 l/s
Maximální povolené	0,030 l/s
Maximální měsíční povolené	0,079 tis. m^3/měs.
Roční povolené	0,946 tis. m^3/rok
Bilance znečištění vypouštěných vod	
a) BSK_5	0,017 t/rok
b) $CHSK_{Cr}$	0,074 t/rok
c) NL	0,022 t/rok
Uložená měření – volná kanalizační výusť VKV 5	
Je uloženo měření množství vypouštěných odpadních vod	ANO
Počet kontrolních profilů měření množství	1
Četnost měření množství	1x ročně (v intervalu cca 12 měsíců)
Způsob měření množství vody (Č 40)	výpočtem ze směrných čísel
Je uloženo sledování jakosti vypouštěných odpadních vod	ANO
Počet kontrolních profilů sledování jakosti	1
Místa kontrolních profilů sledování jakosti	VKV 5
Četnost sledování	4x ročně (v intervalu cca 3 měsíce)
Typ vzorků (Č 05)	A - dvouhodinový směsný získaný sléváním 8 dílčích vzorků stejného objemu v intervalu 15 minut

Stanoví se povinnosti a podmínky pro vypouštění odpadních vod do vod povrchových:

1. Na odtoku z volné kanalizační výusti VKV 5 bude sledován ukazatel P_{celk}.

2. Výsledky měření objemu vypouštěných vod a míry jejich znečištění budou předávány vodoprávnímu úřadu a správci povodí nejpozději k 31. lednu následujícího roku.

III. Podle § 12 odst. 2 vodního zákona

mění povolení

k nakládání s povrchovými vodami - k vypouštění odpadních vod do vod povrchových - podle § 8 odst. 1 písm. c) vodního zákona vydané Městským úřadem Přeštice, odborem regionálního rozvoje a životního prostředí pod č.j. RRŽP-Hl/24499/2009 ze dne 7.12.2009, které změnil Městský úřad Přeštice, odbor životního prostředí rozhodnutím č.j. PR-OŽP-VOT/4731/2021 ze dne 18.1.2021, takto:

Časové omezení platnosti povolení	**11.2.2029**
Údaje o povolené jakosti vypouštěných vod – volné kanalizační výusti VKV 1 – 4	
a) BSK_5 hodnota 'p'	30 mg/l
a) BSK_5 hodnota 'm'	50 mg/l
b) $CHSK_{Cr}$ hodnota 'p'	110 mg/l
b) $CHSK_{Cr}$ hodnota 'm'	170 mg/l
c) NL hodnota 'p'	40 mg/l
c) NL hodnota 'm'	60 mg/l
Bilance znečištění vypouštěných vod – volná kanalizační výusť VKV 1	
a) BSK_5 t/r	0,039 t/rok
b) $CHSK_{Cr}$ t/r	0,173 t/rok
c) NL t/r	0,052 t/rok
Bilance znečištění vypouštěných vod – volná kanalizační výusť VKV 2	
a) BSK_5 t/r	0,028 t/rok
b) $CHSK_{Cr}$ t/r	0,126 t/rok
c) NL t/r	0,038 t/rok
Bilance znečištění vypouštěných vod – volná kanalizační výusť VKV 3	
a) BSK_5 t/r	0,016 t/rok
b) $CHSK_{Cr}$ t/r	0,069 t/rok
c) NL t/r	0,021 t/rok
Bilance znečištění vypouštěných vod – volná kanalizační výusť VKV 4	
a) BSK_5 t/r	0,043 t/rok
b) $CHSK_{Cr}$ t/r	0,189 t/rok
c) NL t/r	0,057 t/rok
Uložená měření – volné kanalizační výusti VKV 1 – 4	
Četnost měření množství	1x ročně (v intervalu cca 12 měsíců)
Četnost sledování jakosti	4x ročně (v intervalu cca 3 měsíce)

Ostatní (další, zde neuvedené) skutečnosti včetně podmínek a povinností zůstávají v platnosti.

Stanoví se další povinnosti a podmínky pro vypouštění odpadních vod do vod povrchových:

1. Na odtoku z volných kanalizačních výustí VKV 1 - 4 bude sledován ukazatel P_{celk}.
2. Výsledky měření objemu vypouštěných vod a míry jejich znečištění budou předávány vodoprávnímu úřadu a správci povodí nejpozději k 31. lednu následujícího roku.

Účastníci řízení podle § 27 odst. 1 správního řádu:

Obec Nezdice, Nezdice č.p. 46, 334 01 Přeštice

Odůvodnění:

Dne 16.1.2024 podal žadatel žádost o změnu povolení k vypouštění odpadních vod do vod povrchových v souvislosti s volnými kanalizačními výustěmi VKV 1 – 4, které vydal Městský úřad Přeštice, odbor regionálního rozvoje a životního prostředí pod č.j. RRŽP-Hl/24499/2009 ze dne 7.12.2009 a které změnil

Městský úřad Přeštice, odbor životního prostředí rozhodnutím č.j. PR-OŽP-VOT/4731/2021 ze dne 18.1.2021. Platnost povolení byla do 11.2.2024, žádost tedy byla podána v době platnosti povolení.

Dnem podání žádosti bylo zahájeno vodoprávní řízení. Žádost nebyla úplná, a tak vodoprávní úřad žadatele vyzval k doplnění a řízení přerušil.

Žadatel žádost doplnil a dále dne 20.3.2024 požádal o povolení k vypouštění odpadních vod do vod povrchových v souvislosti s volnou kanalizační výustí VKV 5.

Podle § 115 odst. 12 vodního zákona jde o společné (vodoprávní) řízení.

Současně s podáním žádosti dne 20.3.2024 žadatel požádal o změnu, resp. oznámil změnu v účelu užívání vodního díla dešťové kanalizace zakončené volnou kanalizační výustí VKV 5 z kanalizace dešťové na kanalizaci jednotnou.

Po doplnění byly žádosti doloženy všemi povinnými doklady podle ustanovení vodního zákona.

Vodoprávní úřad podle § 115 odst. 8 vodního zákona oznámil zahájení řízení jeho známým účastníkům a současně nařídil k projednání žádosti ústní jednání spojené s ohledáním na místě. Vodoprávní úřad sdělil účastníkům řízení, že mohou uplatnit své námitky, popř. důkazy nejpozději při ústním jednání, jinak k nim nebude přihlédnuto. Vodoprávní úřad současně dal možnost účastníkům řízení v souladu s ustanovením § 36 odst. 3 správního řádu rovněž vyjádřit se k podkladům pro rozhodnutí, a to ve lhůtě 5 pracovních dnů po uplynutí lhůty pro námitky a připomínky.

O průběhu ústního jednání byl sepsán protokol.

Stanoviska dotčených orgánů, odborná posouzení, znalecké posudky: -

K povolení vypouštění odpadních vod do vod povrchových v souvislosti s volnou kanalizační výustí VKV 5 vydal Povodí Vltavy, státní podnik, závod Berounka jako správce povodí stanovisko zn. PVL-17659/2024/340/Hu ze dne 6.3.2024 s připomínkami omezit dobu platnosti povolení na dobu max. 5 let a sledovat rovněž ukazatel P_{celk}. Připomínky jsou po projednání s účastníky řízení zahrnuty ve výroku II. tohoto rozhodnutí.

K změně povolení k vypouštění odpadních vod do vod povrchových v souvislosti s volnými kanalizačními výustěmi VKV 1 - 4 vydal Povodí Vltavy, státní podnik, závod Berounka jako správce povodí stanovisko zn. PVL-25211/2024/340/Hu ze dne 8.4.2024 s podmínkami snížit roční bilance vypouštěného znečištění u všech ukazatelů tak, aby hodnoty odpovídaly hodnotám Q_{rok} a 'p' u každého ukazatele, omezit dobu platnosti povolení na dobu max. 5 let, koncentrační limity stanovit dle přílohy č. 7 k nařízení vlády č. 401/2015 Sb. a sledovat rovněž ukazatel P_{celk}. Podmínky jsou po projednání s účastníky řízení zahrnuty ve výroku III. tohoto rozhodnutí.

Posouzení vodoprávního úřadu:

Záměry jsou možné, protože lze předpokládat, že jimi nedojde ke zhoršení chemického stavu a ekologického stavu dotčeného útvaru povrchových vod a chemického stavu a kvantitativního stravu útvaru podzemních vod, a že nebude znemožněno dosažení jejich dobrého stavu.

Podle prohlášení žadatele ze dne 19.3.2024 je kanalizace zakončená volnou kanalizační výustí VKV 5 těsná a způsobilá k provozu jako kanalizace jednotná. Pasport kanalizace ověřil vodoprávní úřad pod č.j. PR-OŽP-VOT/55647/2024 ze dne 11.6.2024. Změna v účelu užívání splňuje podmínky podle § 126 odst. 3 stavebního zákona, nedotýká se práv třetích osob, nejde o záměr, pro který je vyžadováno závazné stanovisko k posouzení vlivů provedení záměru na životní prostředí, nevyžaduje podrobnější posouzení účinků na okolí, nevyžaduje zkušební provoz nebo není třeba stanovit podmínky pro užívání nebo podmínky k zajištění ochrany veřejných zájmů, a tak vodoprávní úřad vydal souhlas se změnou užívání stavby vodního díla ve výroku I tohoto rozhodnutí.

Vodoprávní úřad v provedeném řízení přezkoumal předložené žádosti z hledisek uvedených v ustanoveních vodního zákona, projednal je s účastníky řízení a zjistil, že jejich uskutečněním nebo užíváním nejsou ohroženy zájmy chráněné zákony a zvláštními předpisy. Při přezkoumání žádostí a projednání věcí s účastníky řízení nebyly shledány důvody bránící povolení k vypouštění odpadních vod do vod povrchových a změny povolení k vypouštění odpadních vod do vod povrchových ve výrocích II. a III. tohoto rozhodnutí.

Vodoprávní úřad rozhodl, jak je uvedeno ve výrocích rozhodnutí, za použití ustanovení právních předpisů ve výrocích uvedených.

Množství vypouštěných odpadních vod v souvislosti s volnou kanalizační výustí VKV 5 bylo stanoveno v souladu s žádostí. Množství vypouštěných odpadních vod v souvislosti s volnými kanalizačními výustěmi VKV 1 - 4 se nemění, není předmětem řízení.

Četnost odběrů vzorků vypouštěných odpadních vod a typ vzorku (u VKV 5) byly po projednání stanoveny v souladu s přílohou č. 4 k nařízení vlády č. 401/2015 Sb.

Emisní limity ukazatelů znečištění vypouštěných odpadních vod byly stanoveny v souladu s žádostí a v souladu s ustanovením § 5 odst. 4 nařízení vlády podle přílohy č. 7 nařízení vlády č. 401/2015 Sb.

Roční bilance znečištění vypouštěných vod byly stanoveny v souladu s metodickým pokynem ministerstva životního prostředí k nařízení vlády č. 229/2007 Sb.

V souladu s ustanoveními § 9 odst. 1 vodního zákona stanovil vodoprávní úřad podmínky pro vypouštění a změnu vypouštění odpadních vod do vod povrchových.

Podmínky č. 1 ve výrocích II. a III. vodoprávní úřad stanovil po projednání s účastníky řízení na základě stanovisek správce povodí a vyjádření správce dotčených vodních toků s ohledem na stanovení ochranného pásma vodního zdroje pro úpravnu vody Plzeň – Homolka a nevyhovující stav vodního útvaru povrchových vod BER 0420 s nevyhovujícím ukazatelem P_{celk}.

Konkrétní určení četnosti předkládání výsledků měření objemu vypouštěných vod a míry jejich znečištění v podmínkách č. 2 ve výrocích II. a III. vodoprávní úřad stanovil na základě ustanovení § 38 odst. 6 vodního zákona.

Účastníci – další dotčené osoby ve věci žádosti o změnu v účelu užívání stavby vodního díla (kanalizace zakončená VKV 5): -

Účastníci řízení – další dotčené osoby ve věci žádosti o povolení k vypouštění odpadních vod do vod povrchových (VKV 5):

- podle § 115 odst. 5 vodního zákona (§ 27 odst. 3 správního řádu): Povodí Vltavy, státní podnik

Účastníci řízení – další dotčené osoby ve věci žádosti o změnu povolení k vypouštění odpadních vod do vod povrchových (VKV 1 - 4):

- podle § 27 odst. 2 správního řádu: Karel Prokop, Povodí Vltavy, státní podnik
- podle § 115 odst. 5 vodního zákona (§ 27 odst. 3 správního řádu): Povodí Vltavy, státní podnik

Vypořádání s návrhy a námitkami účastníků:

- Vyjádřením zn. PVL-17659/2024/340/Hu ze dne 6.3.2024 se k vypouštění odpadních vod do vod povrchových v souvislosti s volnou kanalizační výustí VKV 5 vyjádřil správce dotčeného vodního toku Povodí Vltavy, státní podnik, závod Berounka s připomínkami omezit dobu platnosti povolení na dobu max. 5 let a sledovat rovněž ukazatel P_{celk}. K tomu vodoprávní úřad uvádí:
    - Povodí Vltavy, státní podnik je účastníkem řízení podle § 115 odst. 5 vodního zákona (§ 27 odst. 3 správního řádu) ve věci žádosti o povolení k vypouštění odpadních vod do vod povrchových.
    - Připomínky jsou po projednání s účastníky řízení zahrnuty ve výroku II. tohoto rozhodnutí.
- Vyjádřením zn. PVL-25211/2024/340/Hu ze dne 8.4.2024 se k změně vypouštění odpadních vod do vod povrchových v souvislosti s volnými kanalizačními výustěmi VKV 1 - 4 vyjádřil správce dotčeného vodního toku Povodí Vltavy, státní podnik, závod Berounka s tím, že budou splněny připomínky správce povodí. K tomu vodoprávní úřad uvádí:
    - Povodí Vltavy, státní podnik je účastníkem řízení podle § 115 odst. 5 vodního zákona (§ 27 odst. 3 správního řádu) ve věci žádosti o změnu povolení k vypouštění odpadních vod do vod povrchových.
    - Připomínky správce povodí jsou po projednání s účastníky řízení zahrnuty do výroku III. tohoto rozhodnutí.
- Ostatní účastníci neuplatnili návrhy a námitky.

Vypořádání s vyjádřeními účastníků k podkladům rozhodnutí:

- Účastníci se k podkladům rozhodnutí nevyjádřili.

Vodoprávní úřad upozorňuje, že podle ustanovení § 38 odst. 6 vodního zákona je žadatel povinen v souladu s rozhodnutím vodoprávního úřadu měřit objem vypouštěných vod a míru jejich znečištění a výsledky těchto měření předávat vodoprávnímu úřadu, příslušnému správci povodí a pověřenému odbornému subjektu. Odběry a rozbory ke zjištění míry znečištění vypouštěných odpadních vod mohou provádět jen odborně způsobilé osoby oprávněné k podnikání (dále jen „oprávněná laboratoř"). Odborná způsobilost pro rozbory odpadních vod a provádění odběrů vzorků se prokazuje osvědčením o akreditaci vydaným podle zákona o technických požadavcích na výrobky, osvědčením o správné činnosti laboratoře nebo autorizací k výkonu úředního měření podle zákona o metrologii, vztahující se na analytické stanovení relevantních ukazatelů a na odběr požadovaného typu vzorků odpadních vod.

Poučení účastníků:

Proti tomuto rozhodnutí (ve věci nakládání s vodami – výroky II. a III.) se lze odvolat do 15 dnů ode dne jeho oznámení ke Krajskému úřadu Plzeňského kraje podáním u zdejšího správního orgánu. Odvolání se podává s potřebným počtem stejnopisů tak, aby jeden stejnopis zůstal správnímu orgánu a aby každý účastník dostal jeden stejnopis. Nepodá-li účastník potřebný počet stejnopisů, vyhotoví je správní orgán na náklady účastníka. Odvoláním lze napadnout výrokovou část rozhodnutí, jednotlivý výrok nebo jeho vedlejší ustanovení. Odvolání jen proti odůvodnění rozhodnutí je nepřípustné.

Na vydání souhlasu (ve věci změny užívání stavby – výrok I.) se změnou v užívání stavby se nevztahují části druhá a třetí správního řádu. Souhlas lze přezkoumat v přezkumném řízení, které lze zahájit do 1 roku ode dne, kdy souhlas nabyl právních účinků. K přezkumnému řízení je příslušný správní orgán nadřízený stavebnímu úřadu, který souhlas vydal.

Tomáš Vondrovic v.r.
referent odboru životního prostředí

Za správnost vyhotovení:

Poplatek:

Správní poplatek podle zákona č. 634/2004 Sb., o správních poplatcích položky 18 odst. 10 ve výši 1000 Kč byl zaplacen dne 10.5.2024.

Obdrží:

účastníci (dodejky)
Jiří Sukup, IDDS: 7hdmmun
místo podnikání: Kyšice č.e. 47, 330 01 Kyšice
Povodí Vltavy, státní podnik, závod Berounka, IDDS: gg4t8hf
sídlo: Denisovo nábřeží č.p. 14, 301 00 Plzeň 1
Karel Prokop, IDDS: yrv5bzu
trvalý pobyt: Nezdice č.p. 67, 334 01 Přeštice