


# NEZDICE územní plán - změna č. 1

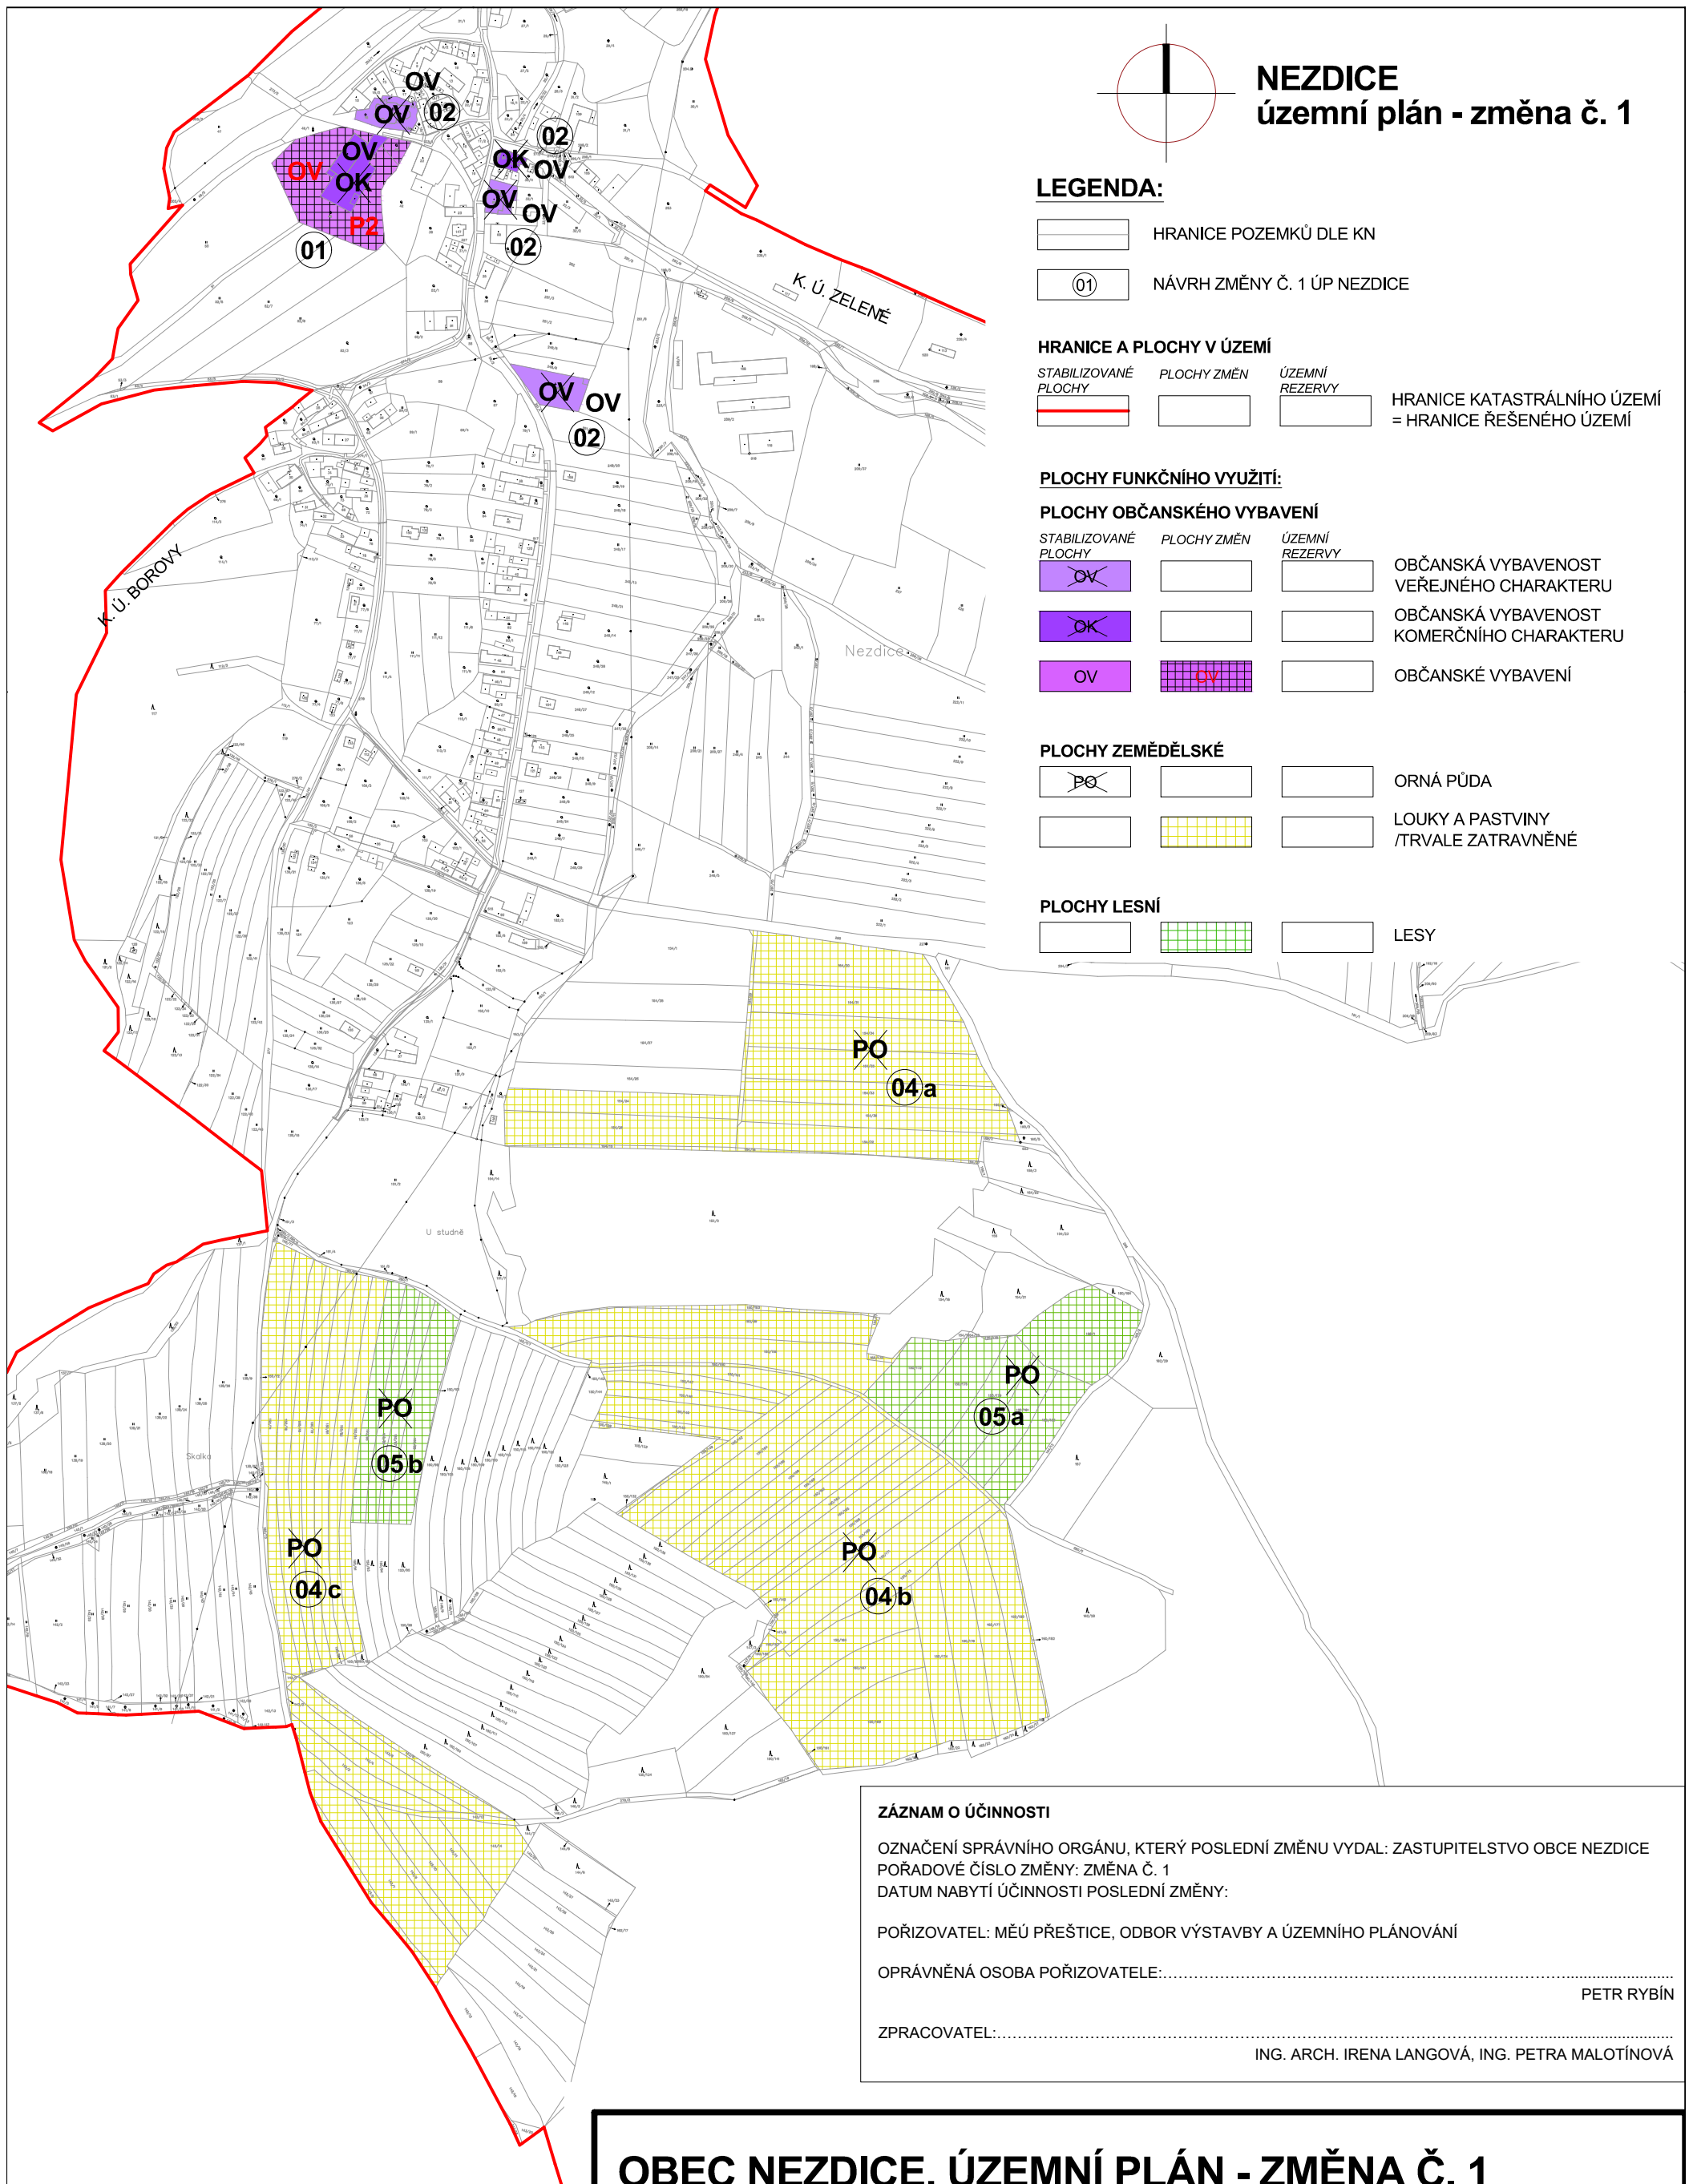

## LEGENDA:

- HRANICE POZEMKŮ DLE KN
- NÁVRH ZMĚNY Č. 1 ÚP NEZDICE

## HRANICE A PLOCHY V ÚZEMÍ

- |                      |             |                |  |
|----------------------|-------------|----------------|--|
| STABILIZOVANÉ PLOCHY | PLOCHY ZMĚN | ÚZEMNÍ REZERVY | HRANICE KATASTRÁLNÍHO ÚZEMÍ = HRANICE ŘEŠENÉHO ÚZEMÍ |
|----------------------|-------------|----------------|--|

## PLOCHY FUNKČNÍHO VYUŽITÍ:

### PLOCHY OBČANSKÉHO VYBAVENÍ

- |                      |             |                |   |
|----------------------|-------------|----------------|---|
| STABILIZOVANÉ PLOCHY | PLOCHY ZMĚN | ÚZEMNÍ REZERVY | OBČANSKÁ VYBAVENOST VEŘEJNÉHO CHARAKTERU  |
| STABILIZOVANÉ PLOCHY | PLOCHY ZMĚN | ÚZEMNÍ REZERVY | OBČANSKÁ VYBAVENOST KOMERČNÍHO CHARAKTERU |
| STABILIZOVANÉ PLOCHY | PLOCHY ZMĚN | ÚZEMNÍ REZERVY | OBČANSKÉ VYBAVENÍ                         |

### PLOCHY ZEMĚDĚLSKÉ

- |                      |             |                |                                     |
|----------------------|-------------|----------------|-------------------------------------|
| STABILIZOVANÉ PLOCHY | PLOCHY ZMĚN | ÚZEMNÍ REZERVY | ORNÁ PŮDA                           |
| STABILIZOVANÉ PLOCHY | PLOCHY ZMĚN | ÚZEMNÍ REZERVY | LOUKY A PASTVINY /TRVALE ZATRAVNĚNÉ |

### PLOCHY LESNÍ

- |                      |             |                |      |
|----------------------|-------------|----------------|------|
| STABILIZOVANÉ PLOCHY | PLOCHY ZMĚN | ÚZEMNÍ REZERVY | LESY |
|----------------------|-------------|----------------|------|

## ZÁZNAM O ÚČINNOSTI

OZNAČENÍ SPRÁVNÍHO ORGÁNU, KTERÝ POSLEDNÍ ZMĚNU VYDAL: ZASTUPITELSTVO OBCE NEZDICE  
POŘADOVÉ ČÍSLO ZMĚNY: ZMĚNA Č. 1  
DATUM NABÝTÍ ÚČINNOSTI POSLEDNÍ ZMĚNY:

POŘIZOVATEL: MĚÚ PŘEŠTICE, ODBOR VÝSTAVBY A ÚZEMNÍHO PLÁNOVÁNÍ

OPRÁVNĚNÁ OSOBA POŘIZOVATELE:..... PETR RYBÍN

ZPRACOVATEL:..... ING. ARCH. IRENA LANGOVÁ, ING. PETRA MALOTÍNOVÁ

# OBEC NEZDICE, ÚZEMNÍ PLÁN - ZMĚNA Č. 1

NÁZEV VÝKRESU:  
**HLAVNÍ VÝKRES - VÝŘEZ**

ZPRACOVATEL:  
ING. ARCH. IRENA LANGOVÁ  
ING. PETRA MALOTÍNOVÁ

POŘIZOVATEL:  
MĚÚ PŘEŠTICE  
ODBOR VÝSTAVBY A ÚP

MĚŘÍTKO:  
1 : 5 000

Č. V.:  
**02**

DATUM:  
04/2022  
K. Ú.:  
NEZDICE

Č. PARÉ.: